


VIA DI SALVIANO - tratto tra piazza Damiano Chiesa e via Del Risorgimento

segnalatica	stato di fatto n.	progetto 1 con pista ciclabile n.
stalli blu	20 (dx)	47 (35sx + 12dx)
stalli bianchi	0	13 (13sx)
stalli moto	56 (dx)	65 (33sx + 32dx)
stalli disabili	3/prot.2 (dx)	4 (prot.2)
stalli carico/scarico	2 (dx)	3
corsia preferenziale bus / ciclopista	1 (sx) / 0	0 / 1 (sx)

TAVOLA N.2

SCALA f. s.

STATO DI PROGETTO SOLUZIONE 1 CON PISTA CICLABILE

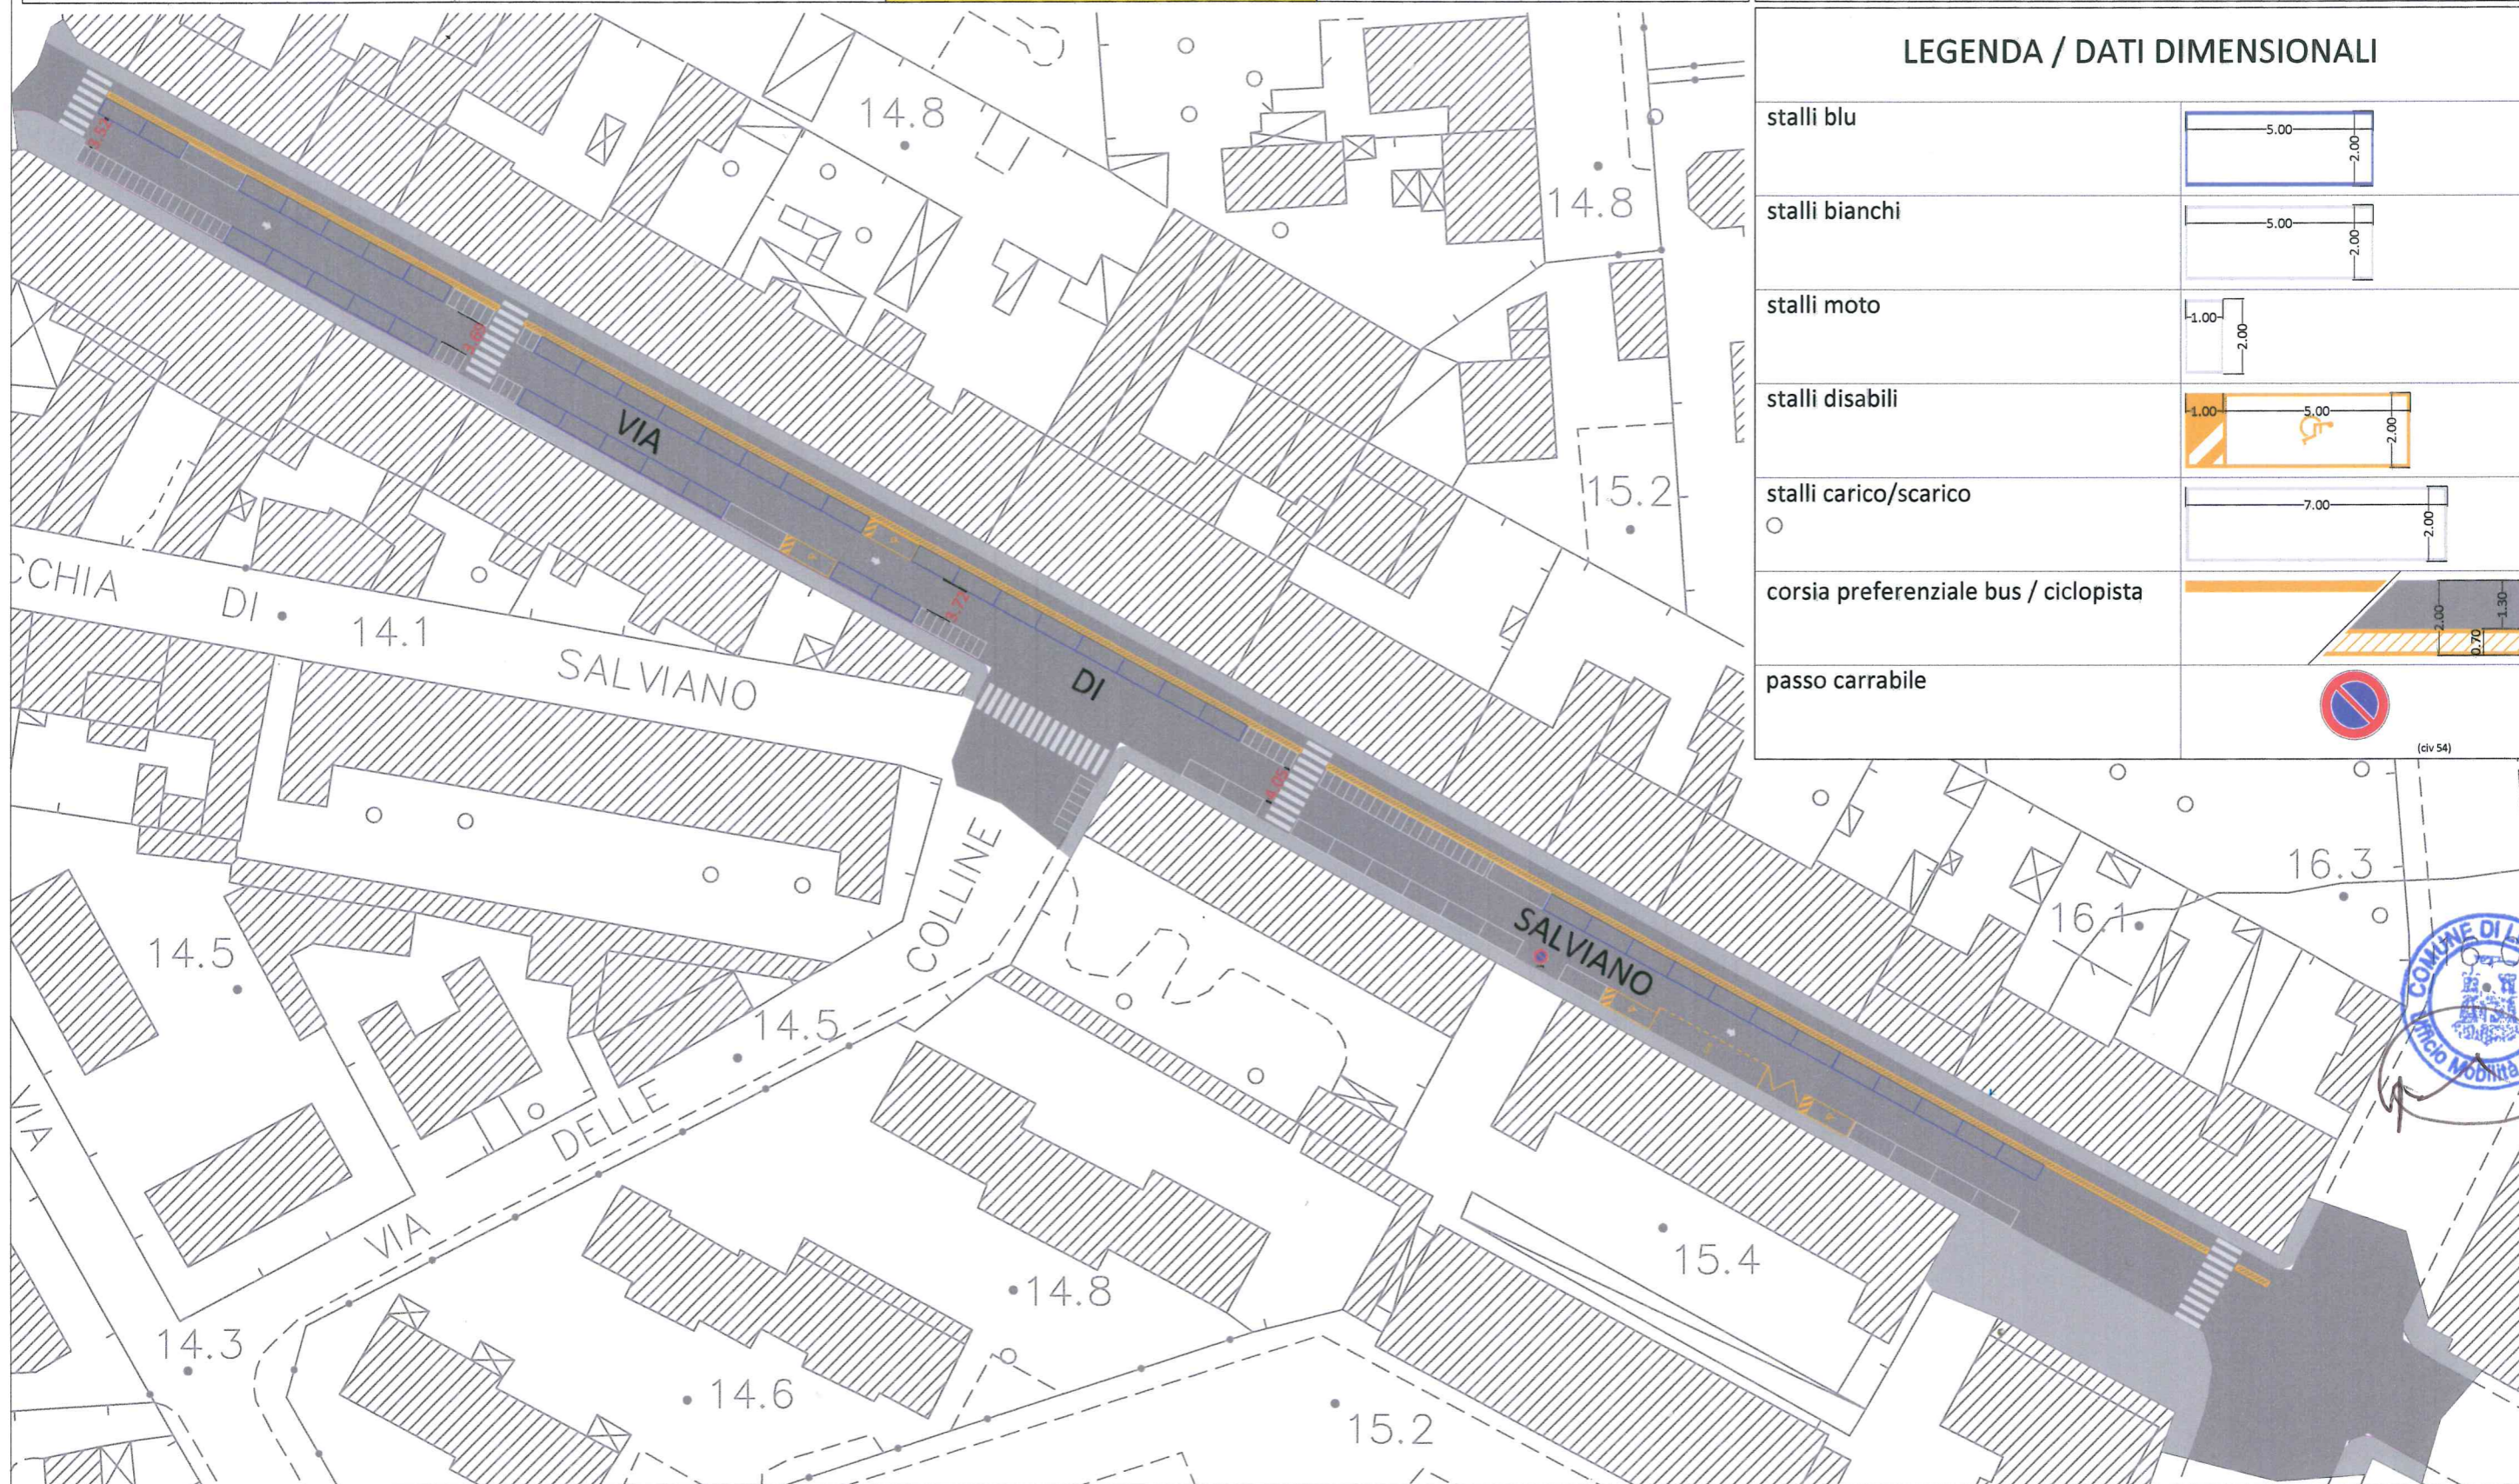

LEGENDA / DATI DIMENSIONALI

stalli blu	
stalli bianchi	
stalli moto	
stalli disabili	
stalli carico/scarico	
corsia preferenziale bus / ciclopista	
passo carrabile	



(civ 54)