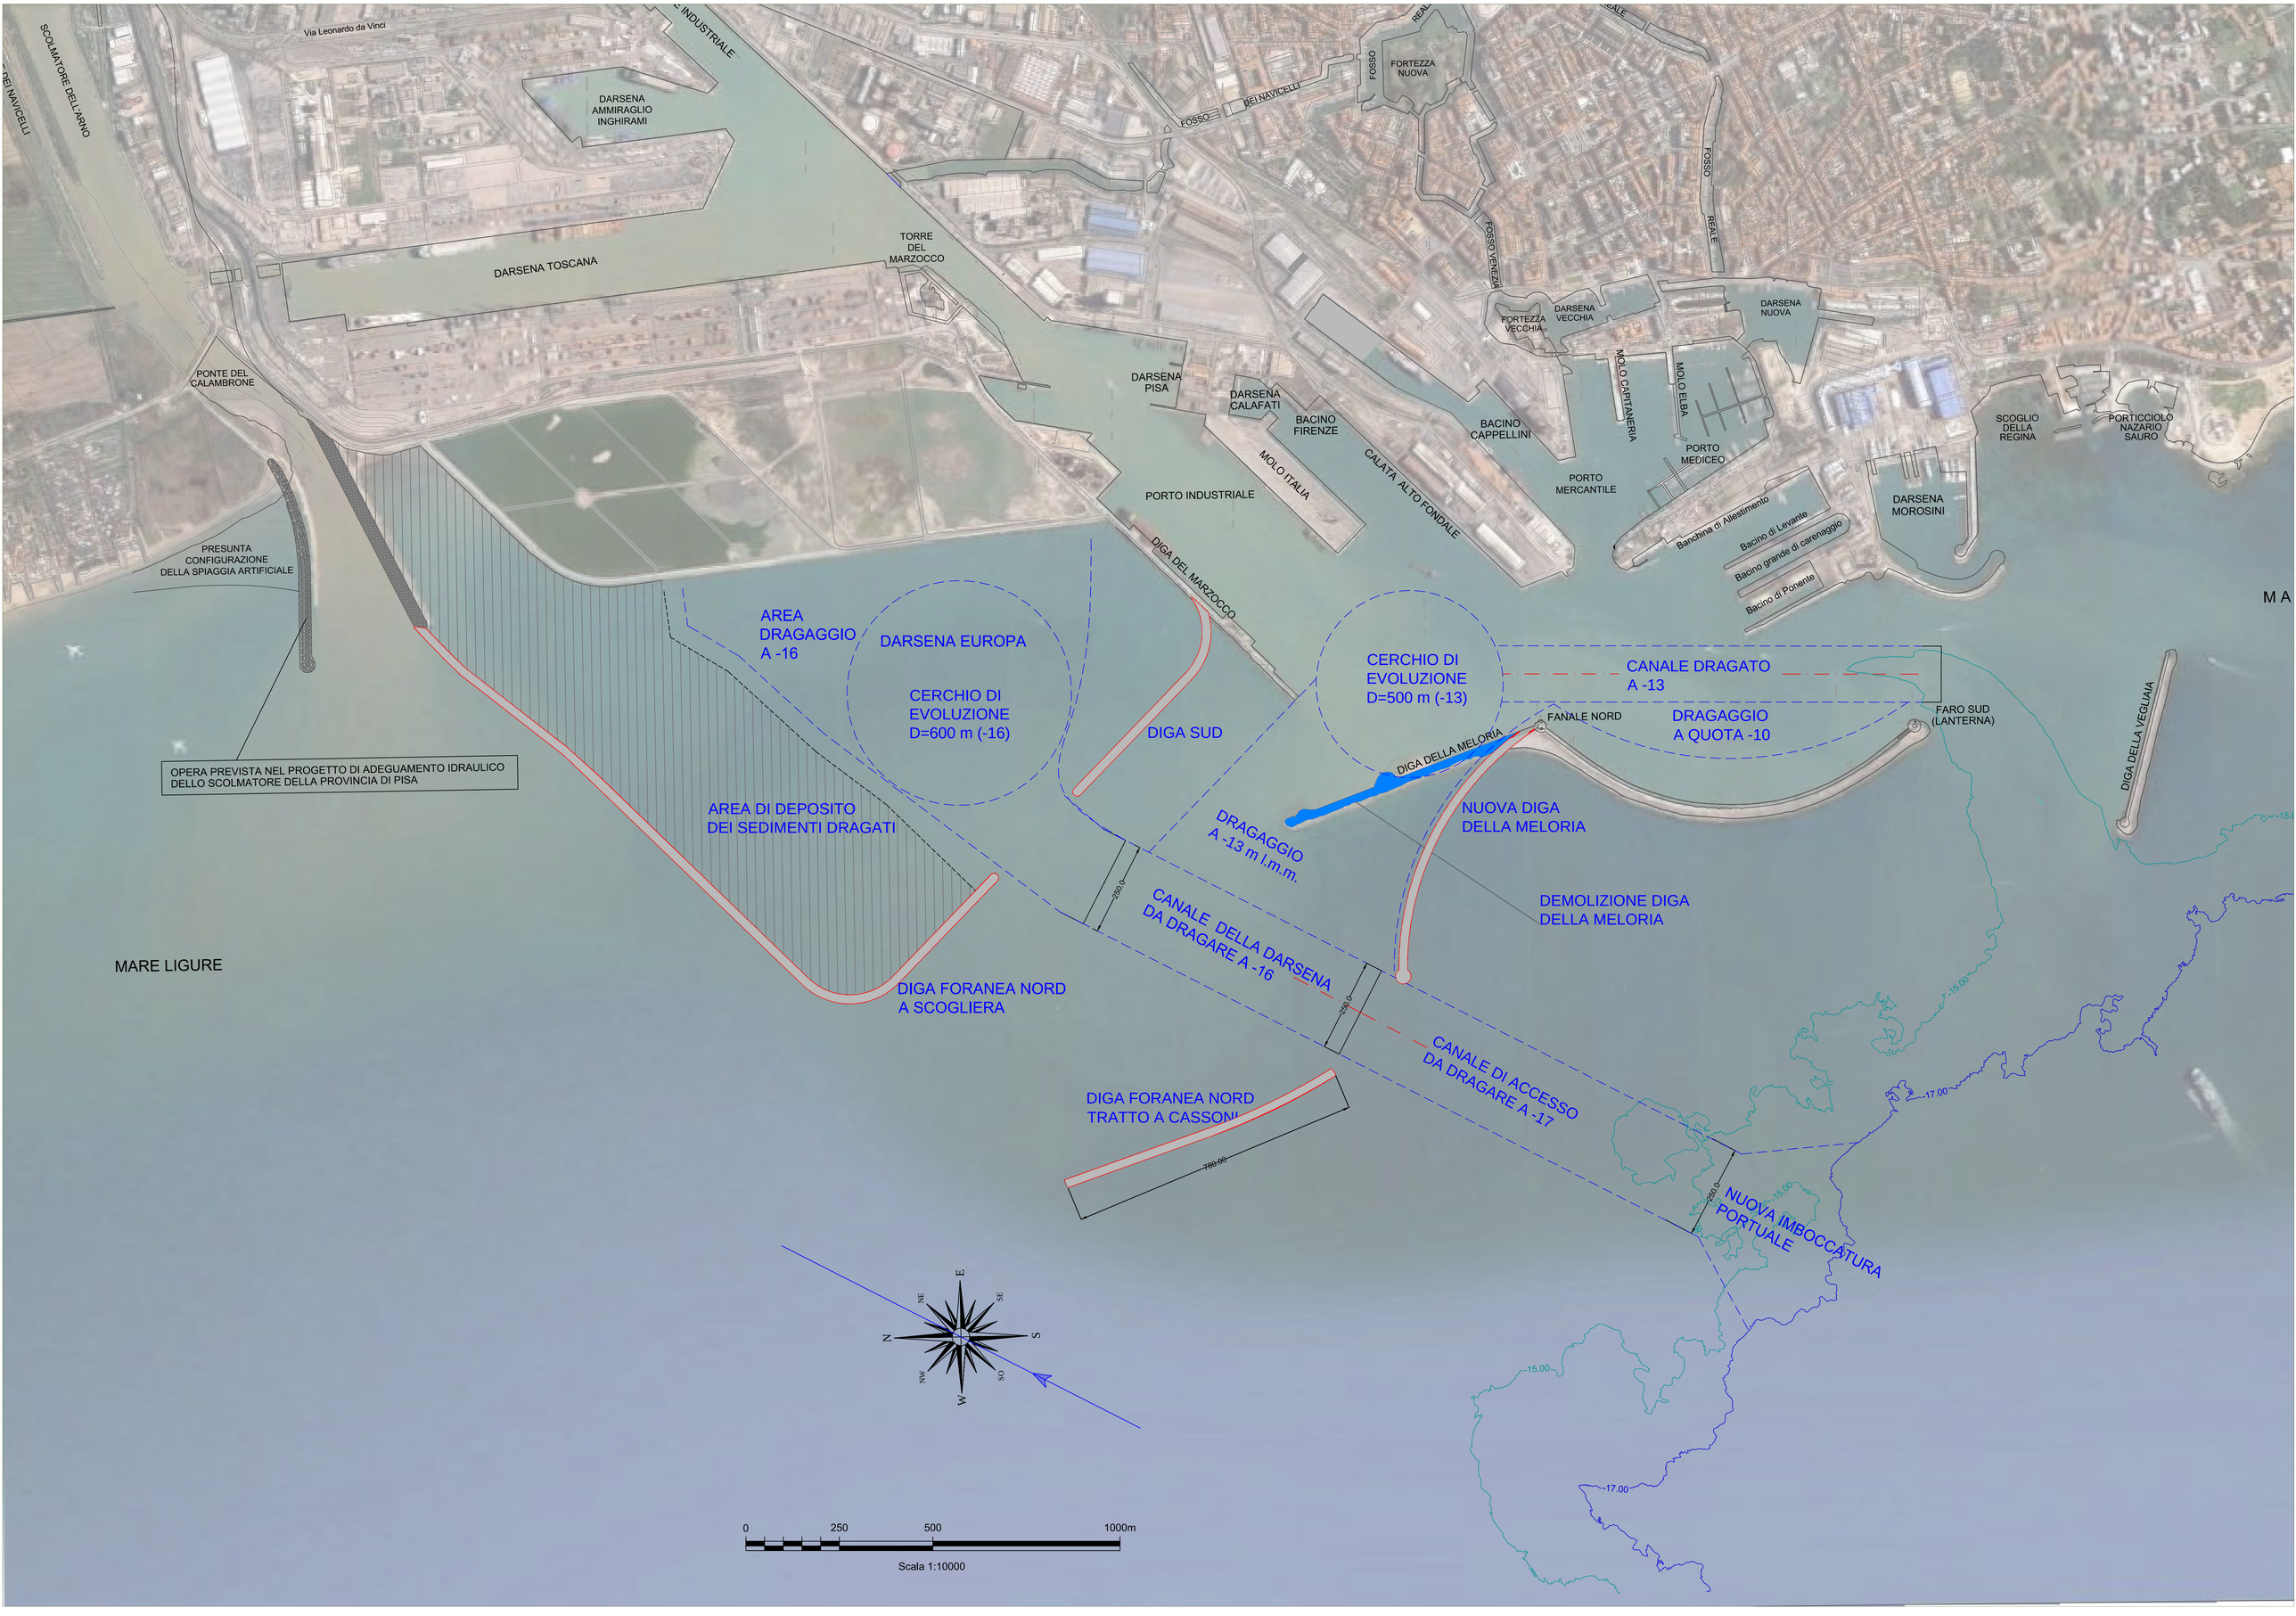
SCOLMATORE DELL'ARNO
DEI NAVICELLI
Via Leonardo da Vinci
INDUSTRIALE
DARSENA AMMIRAGLIO INGHIRAMI
DARSENA TOSCANA
TORRE DEL MARZOCCO
PONTE DEL CALAMBRONE
FOSSO DEI NAVICELLI
FOSSO
FORTEZZA NUOVA
REALE
FOSSO VENEZIA
FORTEZZA VECCHIA
DARSENA VECCHIA
DARSENA NUOVA
MOLO CAPITANERIA
MOLO ELBA
PORTO MEDICEO
SCOGLIO DELLA REGINA
PORTICCIOLO NAZARIO SAURO
DARSENA PISA
DARSENA CALAFATI
BACINO FIRENZE
BACINO CAPPELLINI
MOLO ITALIA
CALATA ALTO FONDALE
PORTO INDUSTRIALE
PORTO MERCANTILE
Banchina di Allestimento
Bacino di Levante
Bacino grande di carenaggio
Bacino di Ponente
DARSENA MOROSINI
DIGA DEL MARZOCCO
PRESUNTA CONFIGURAZIONE DELLA SPIAGGIA ARTIFICIALE
AREA DRAGAGGIO A -16
DARSENA EUROPA
CERCHIO DI EVOLUZIONE D=600 m (-16)
DIGA SUD
CERCHIO DI EVOLUZIONE D=500 m (-13)
CANALE DRAGATO A -13
FANALE NORD
DRAGAGGIO A QUOTA -10
FARO SUD (LANTERNA)
DIGA DELLA MELORIA
DIGA DELLA VEGLIAIA
OPERA PREVISTA NEL PROGETTO DI ADEGUAMENTO IDRAULICO DELLO SCOLMATORE DELLA PROVINCIA DI PISA
AREA DI DEPOSITO DEI SEDIMENTI DRAGATI
DRAGAGGIO A -13 m l.m.m.
NUOVA DIGA DELLA MELORIA
DEMOLIZIONE DIGA DELLA MELORIA
250.0
CANALE DELLA DARSENA DA DRAGARE A -16
CANALE DI ACCESSO DA DRAGARE A -17
DIGA FORANEA NORD A SCOGLIERA
DIGA FORANEA NORD TRATTO A CASSONI
700.00
NUOVA IMBOCCATURA PORTUALE
-15.00
-17.00
MARE LIGURE
N
NE
E
SE
S
SO
W
NW
0
250
500
1000m
Scala 1:10000