
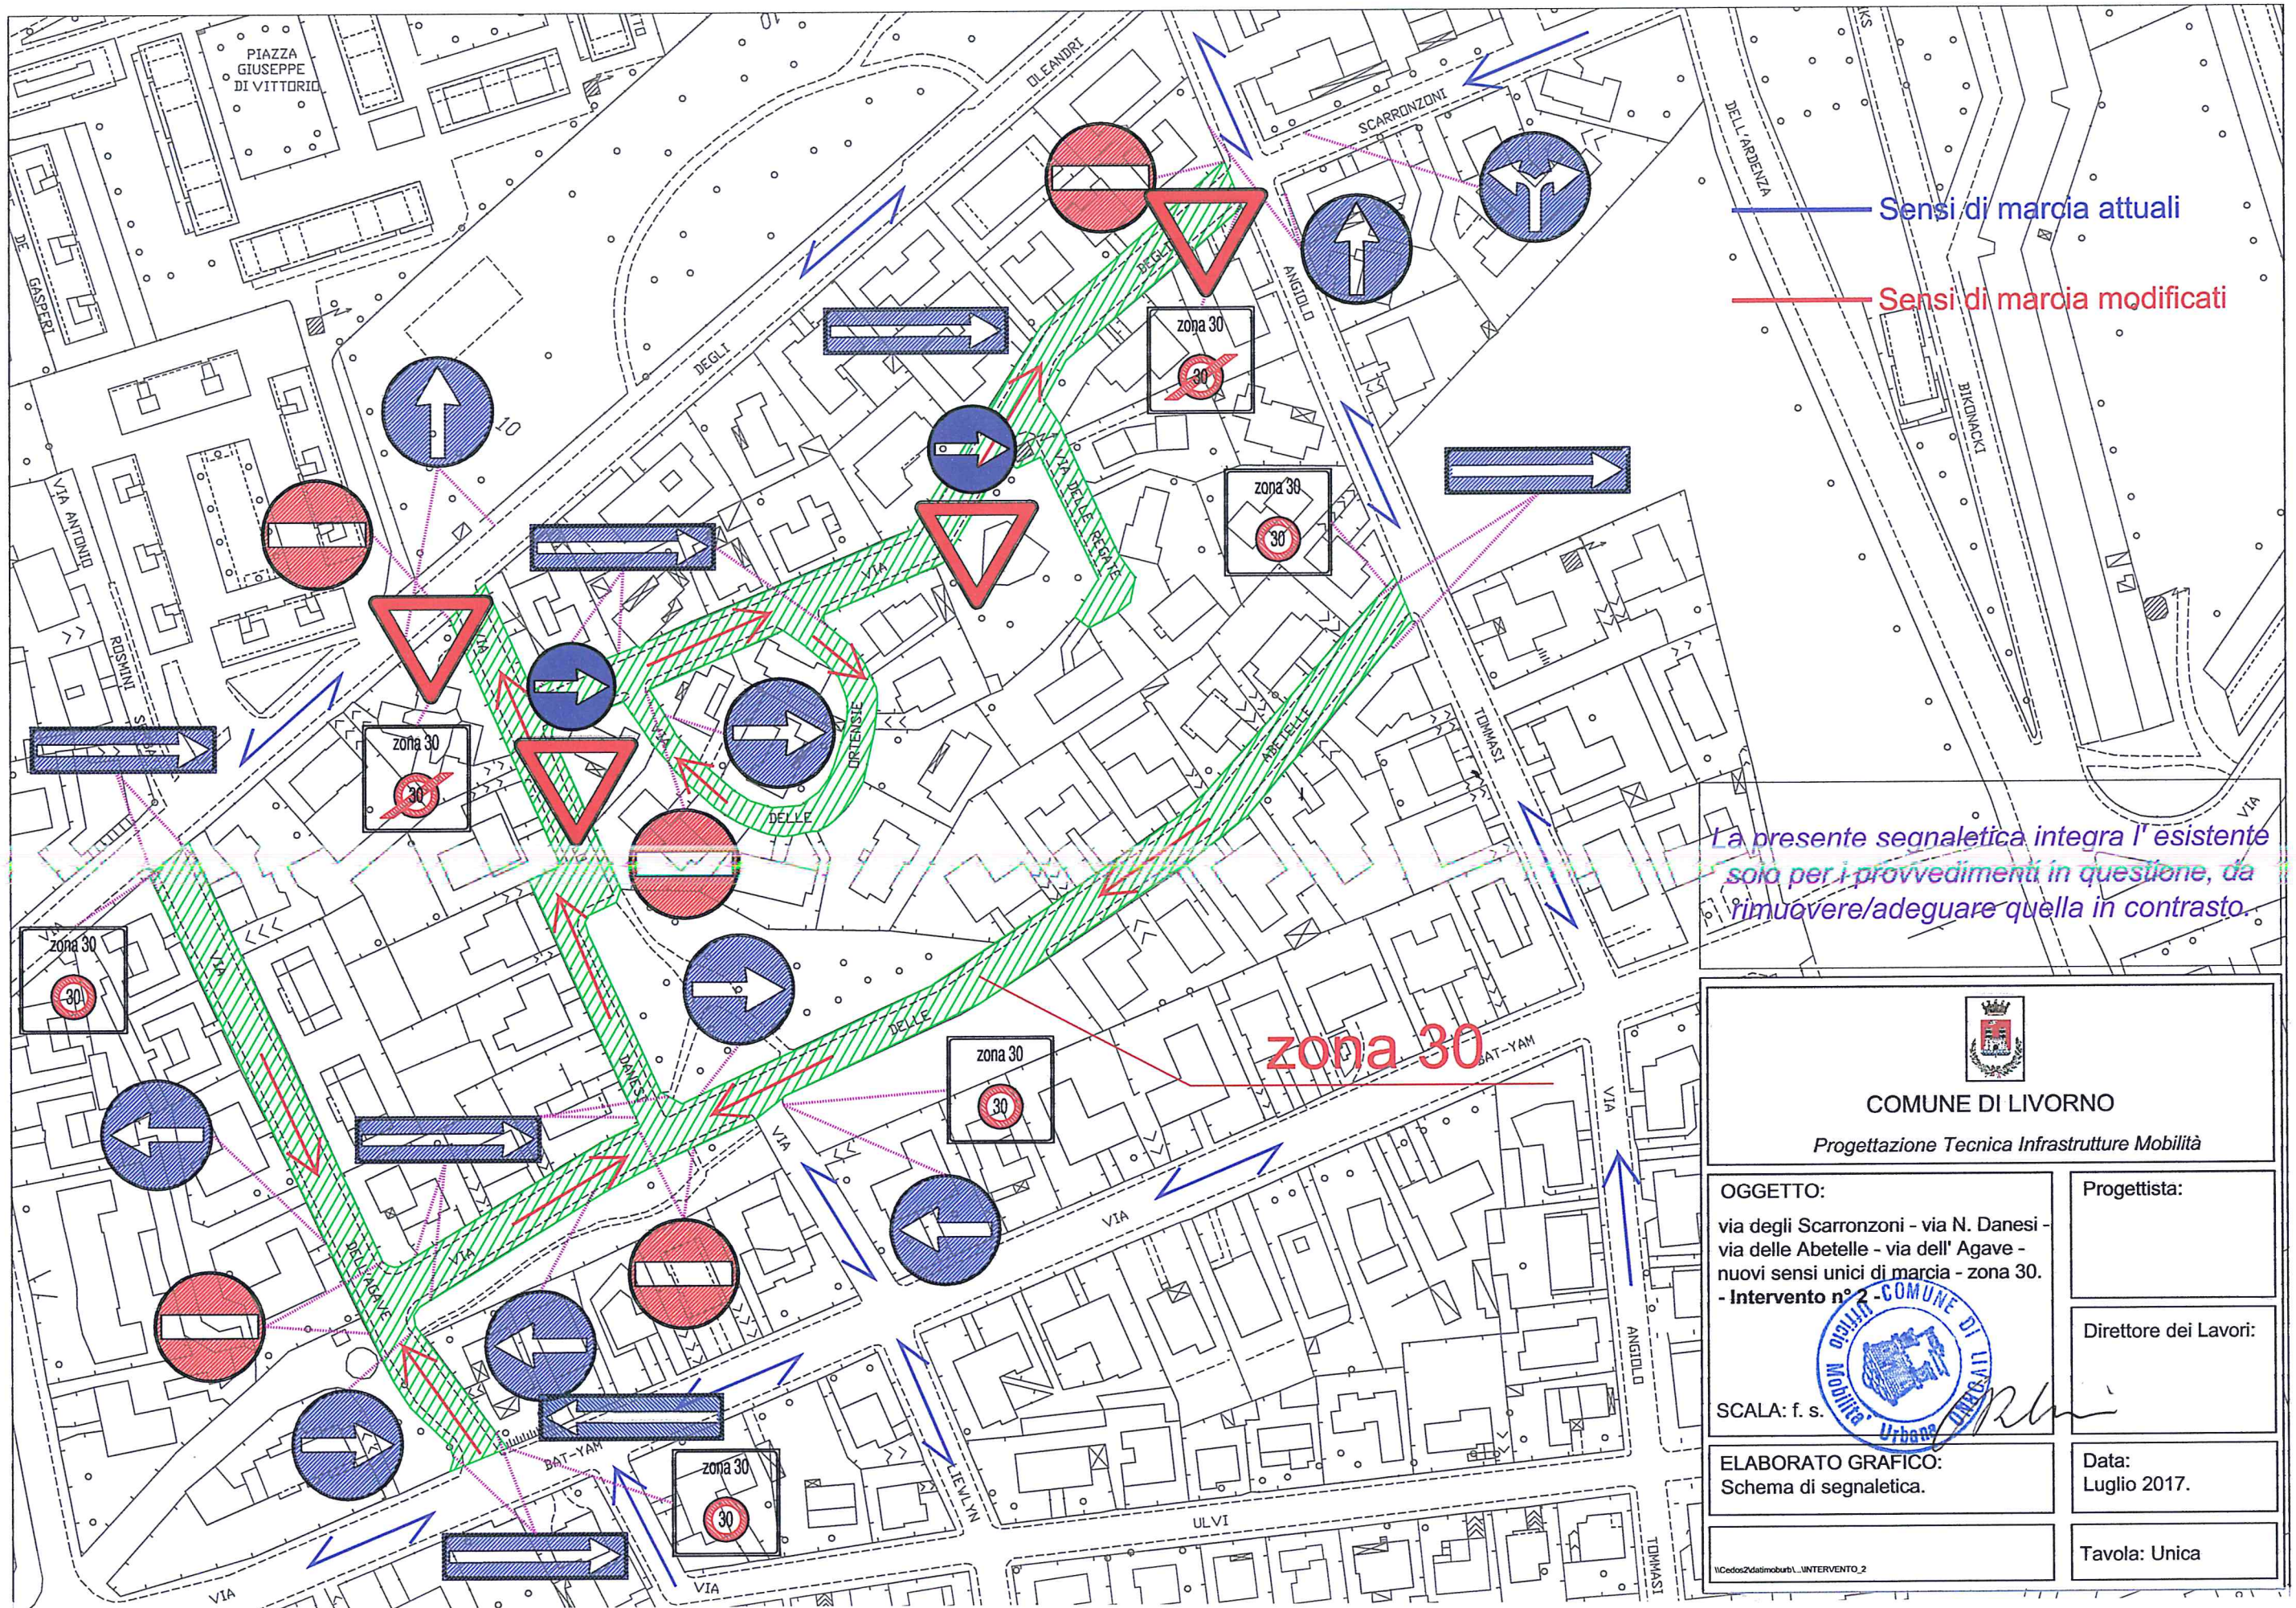


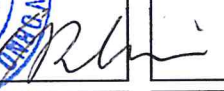

La presente segnaletica integra l' esistente solo per i provvedimenti in questione, da rimuovere/adeguare quella in contrasto.

 COMUNE DI LIVORNO Progettazione Tecnica Infrastrutture Mobilità	
OGGETTO: via degli Scarronzoni - via N. Danesi - via delle Abetelle - via dell' Agave - nuovi sensi unici di marcia - zona 30. - Intervento n° 2	Progettista: Direttore dei Lavori: 
SCALA: f. s.	Data: Luglio 2017.
ELABORATO GRAFICO: Schema di segnaletica.	Tavola: Unica