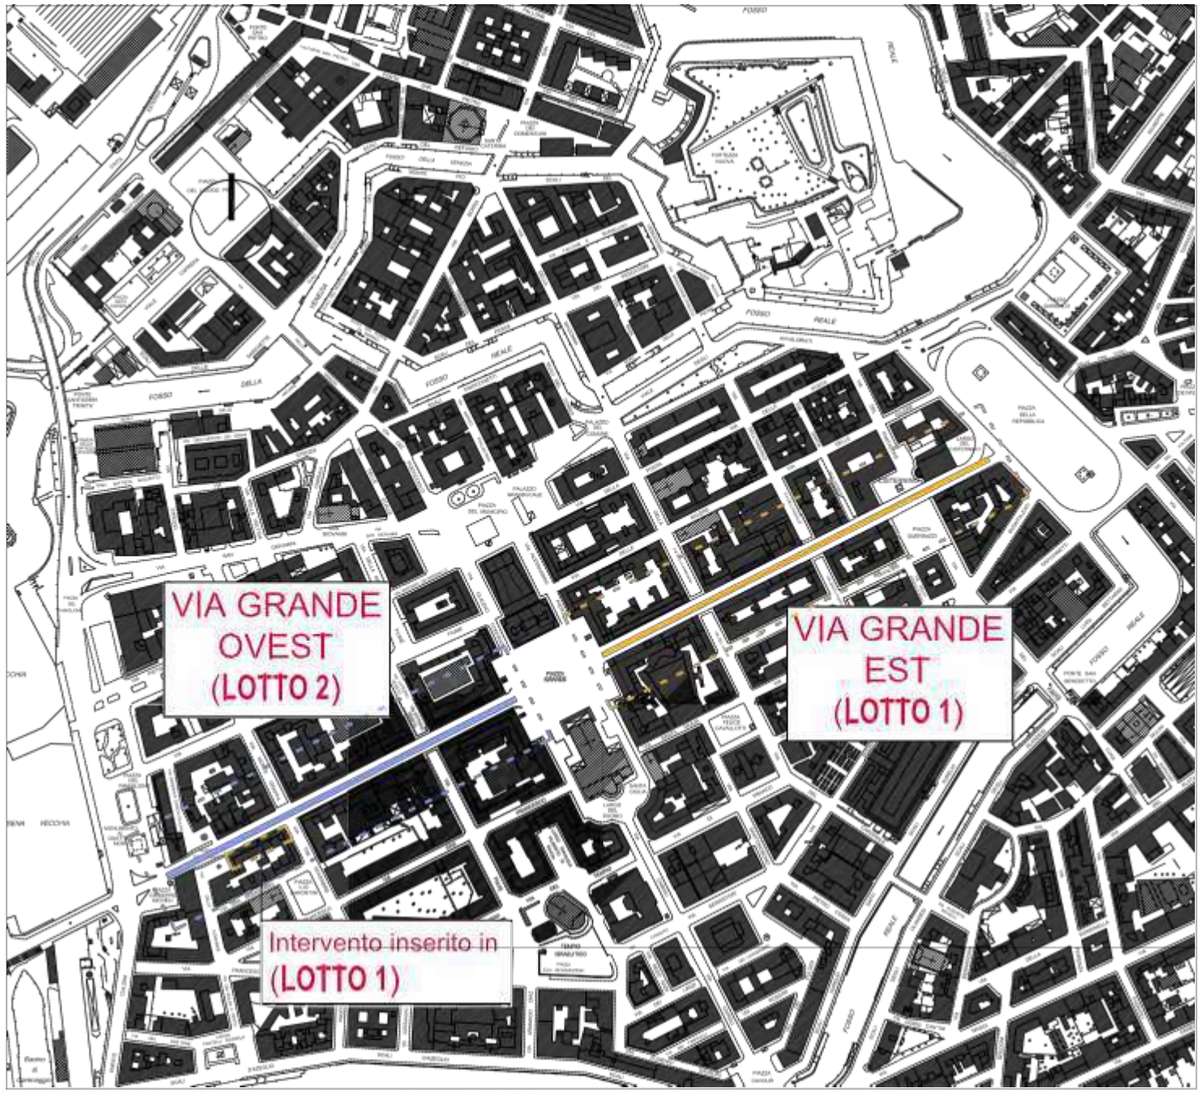

AEROFOTOGRAMMETRIA - LOTTI DI INTERVENTO

PORTICO LATO EST

PORTICO LATO OVEST (1°tratto)

PORTICO LATO OVEST (2°tratto)

PORTICO LATO STRADA

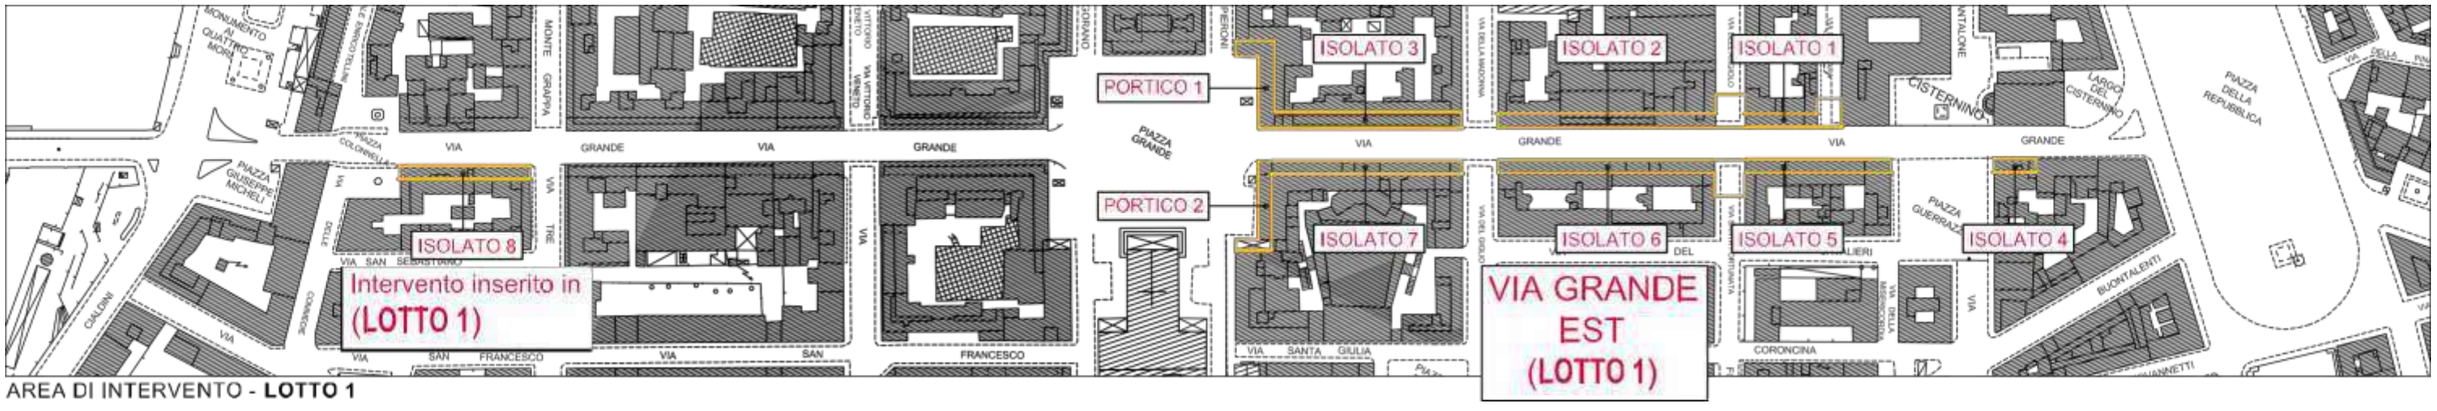

AREA DI INTERVENTO - **LOTTO 1**

Comune di Livorno

Dipartimento Lavori Pubblici
Settore Infrastrutture Stradali e Spazi Aperti
Uff. Progettazione e Qualificazione Spazi Urbani

RIQUALIFICAZIONE DEI PORTICI DI VIA GRANDE

Staff Progettazione:
Geom. Claudio Filippelli (Resp.)
Arch. Luca Barsotti,
Sig.ra Valeria Pardini

PROGETTO DEFINITIVO - **LOTTO 1**
INQUADRAMENTO/UBICAZIONE
IDENTIFICAZIONE LOTTI DI INTERVENTO

1

Novembre 2018