LINEE PROGETTUALI

SCHEMA PERCORSO ESPOSITIVO

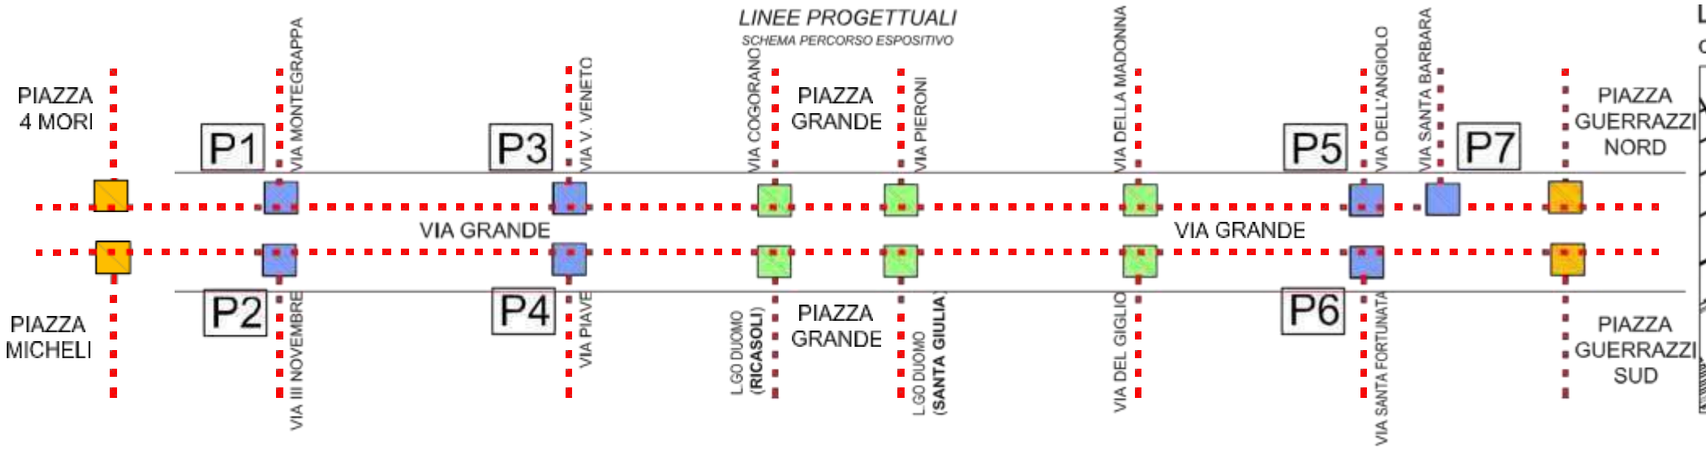

Le piazze create sulle intersezioni con le vie traverse potranno costituire spazi espositivi in un percorso lungo quasi due chilometri.

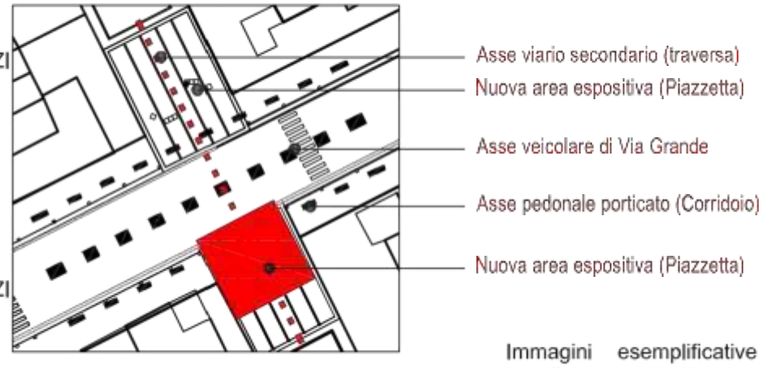

LEGENDA "PIAZZETTE"

- Area da pavimentare
- Area da riqualificare con altro intervento
- Area già pavimentata con intervento recedente

Piazza Colonnella nord e sud
Copie delle fontane di mostri marini di Pietro Tacca (1956)

Piazza Grande lato sud
Installazione artistica di
R. Spagnoli "Grido Rosso" (2016)

Piazza Guerrazzi nord
Statua di L. Gori raffigurante
F. Domenico Guerrazzi (1885)

Arte, cultura e tradizione potranno trovare un nuovo spazio espositivo all'interno delle aree pedonali in progetto. Le intersezioni stradali di via Grande - via Tellini, via Monte Grappa, Via Vittorio Veneto etc - saranno trasformate in piccole piazze pavimentate attrezzate alla sosta e arricchite da installazioni artistiche espressione della profonda tradizione artistica della città, molto spesso dimenticata.
Nuovi talenti dell'arte e giovani artisti potranno esprimersi su questo tema e regalare alla città ed ai suoi visitatori, nuovi e preziosi tasselli di un mosaico pieno di colori, riflessi e cultura di una città viva ed accogliente.

Immagini esemplificative di installazioni artistiche in aree urbane

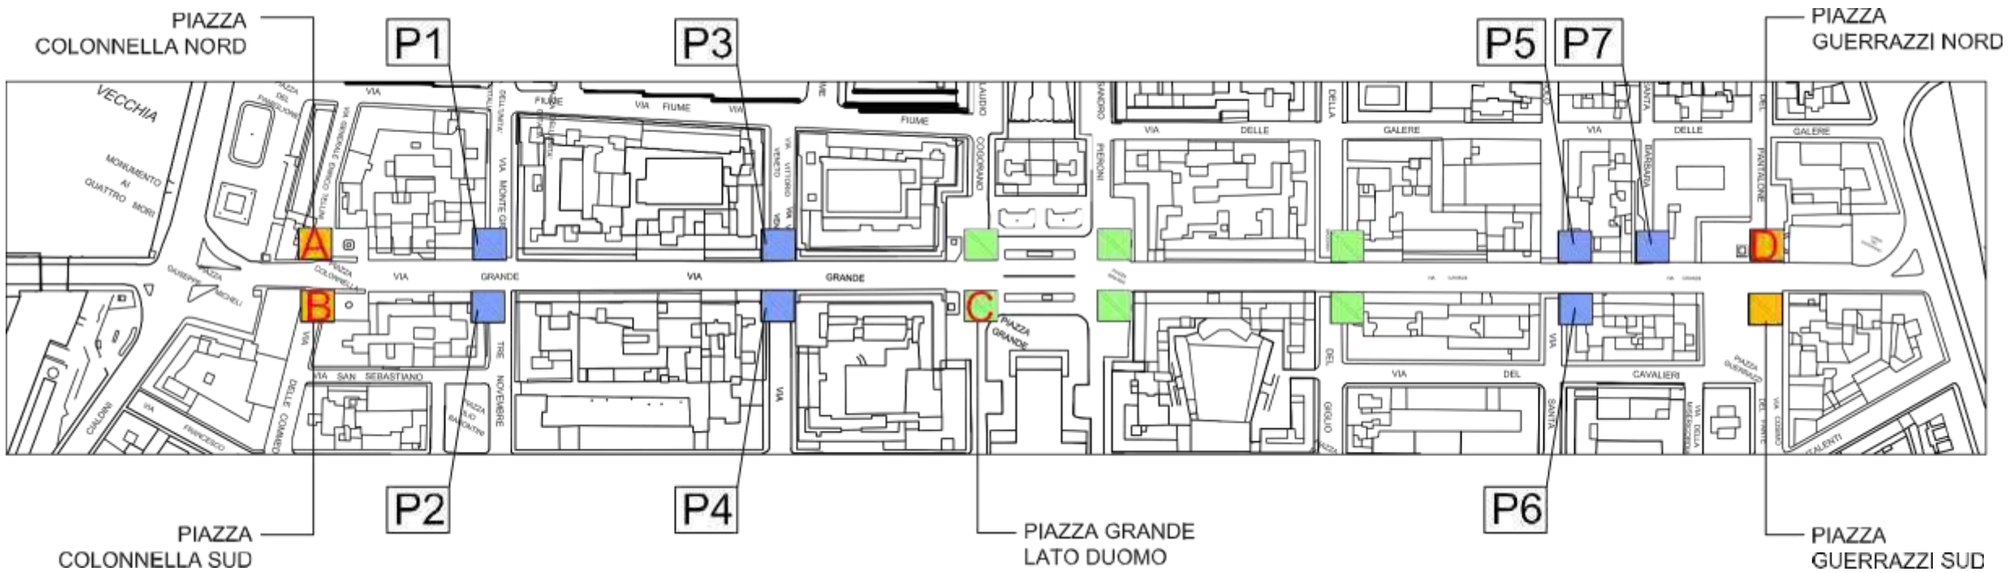

COMUNE DI LIVORNO
Dipartimento Lavori Pubblici
Settore Infrastrutture Stradali e Spazi Aperti
Uff. Progettazione e Qualificazione Spazi Urbani

RIQUALIFICAZIONE DEI PORTICI DI VIA GRANDE

Staff Progettazione:
Geom. Claudio Filippelli (Resp.)
Arch. Luca Barsotti,
Sig.ra Valeria Pardini

PROGETTO DEFINITIVO
LINEE PROGETTUALI

Novembre 2018