




PLANIMETRIA GENERALE

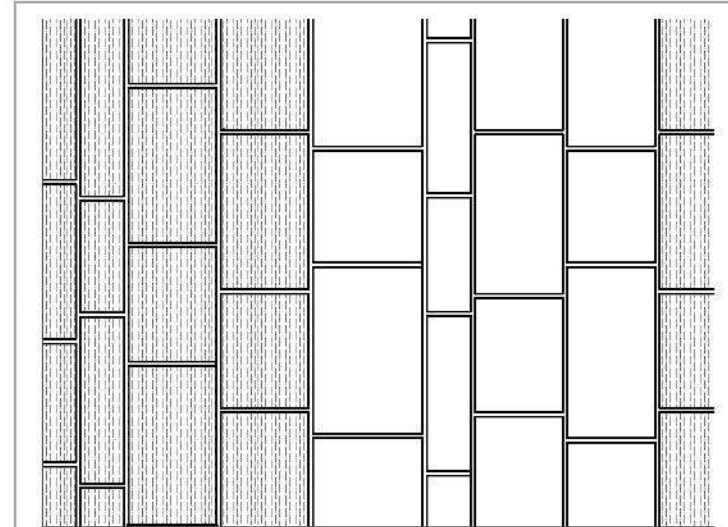

PARTICOLARE PAVIMENTAZIONE

LA PAVIMENTAZIONE SARA' REALIZZATA ALTERNANDO DUE FINITURE DIVERSE DI PIETRA FORTE (RIGATA E BOCCIARDATA) LE LASTRE AVRANNO LARGHEZZA VARIABILE (20/40/50 CM) E SARANNO POSATE A CORRERE IN FASCE PARALLELE COME DA ELABORATO GRAFICO.

Armadio contatori in lamiera verniciata color corten
Riferimento storico e disegno tecnico

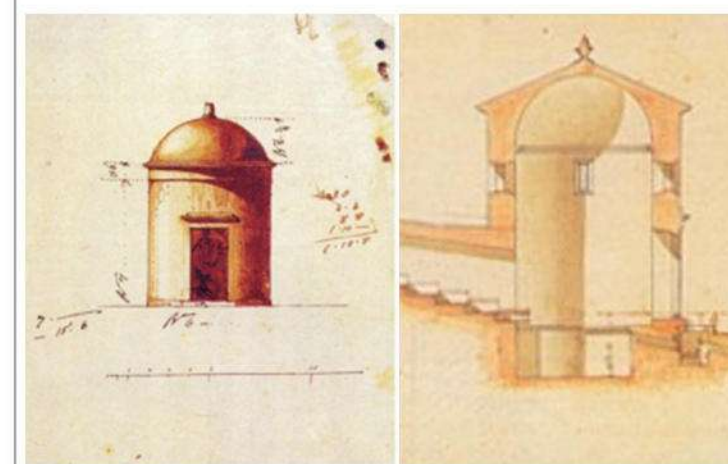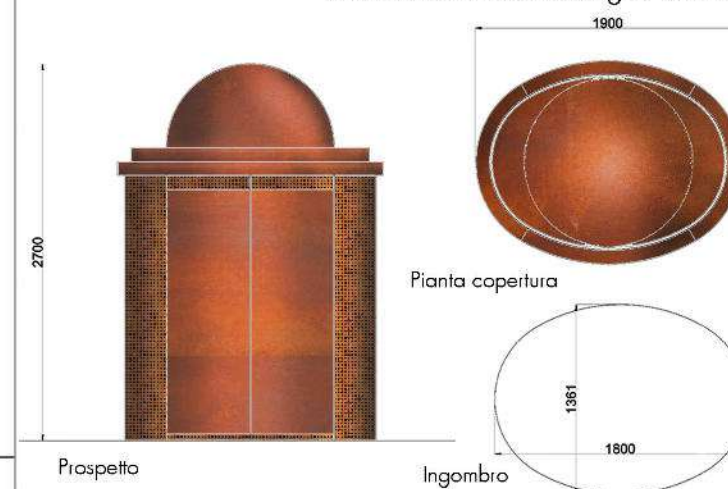

Dipartimento Lavori Pubblici
Settore Infrastrutture Stradali e Spazi Aperti
Uff. Progettazione e Qualificazione Spazi Urbani




CISTERNONE
RIQUALIFICAZIONE DELLA FACCIATA
E DEGLI SPAZI CIRCOSTANTI

Staff Progettazione:
Geom. Claudio Filippelli (Resp.), Arch. Luca Barsotti,
Sig.ra Valeria Pardini, P.I. Massimo Tognozzi
Direzione Lavori: Arch. Fabrizio Mori


PROGETTO DEFINITIVO
STATO DI VARIANTE
PLANIMETRIA GENERALE

4v

Ottobre 2020

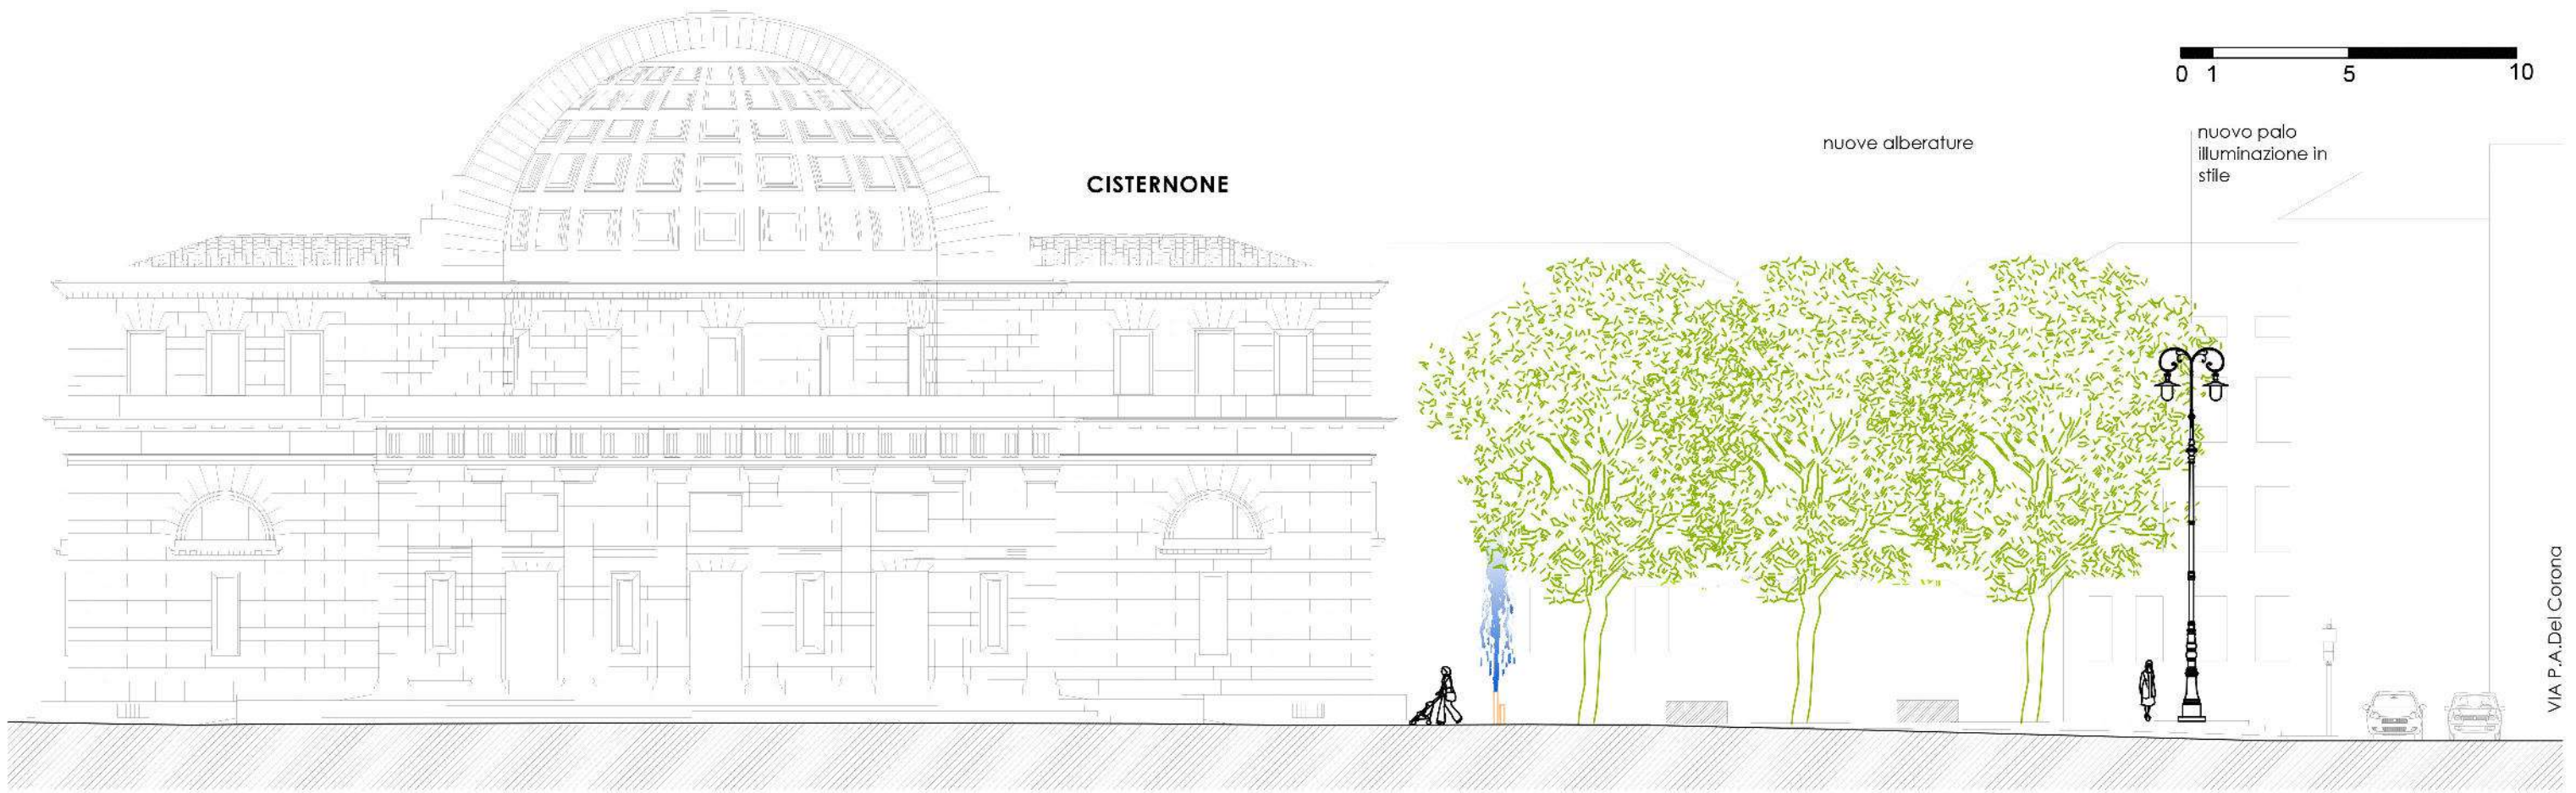

PROSPETTO SUD

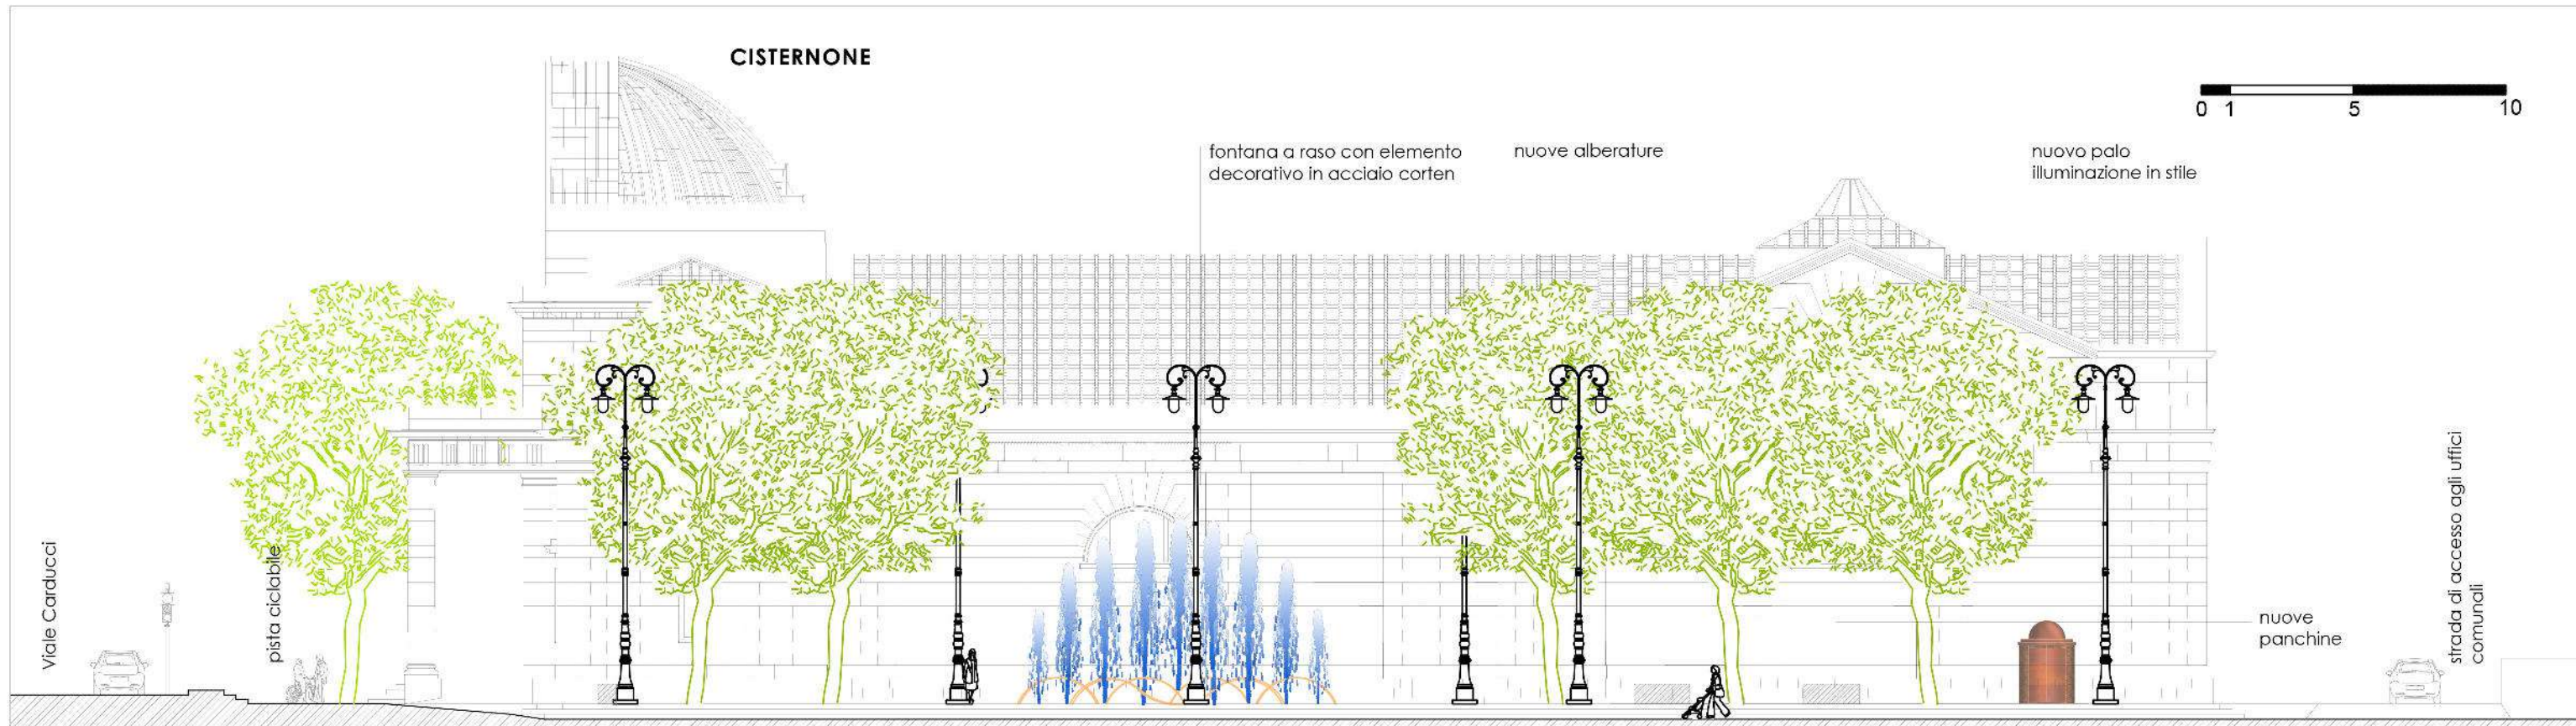

PROSPETTO OVEST



Dipartimento Lavori Pubblici
Settore Infrastrutture Stradali e Spazi Aperti
Uff. Progettazione e Qualificazione Spazi Urbani



CISTERNONE
RIQUALIFICAZIONE DELLA FACCIATA
E DEGLI SPAZI CIRCOSTANTI

Staff Progettazione:
Geom. Claudio Filippelli (Resp.), Arch. Luca Barsotti,
Sig.ra Valeria Pardini, P.I. Massimo Tognozzi
Direzione Lavori: Arch. Fabrizio Mori

PROGETTO DEFINITIVO
STATO DI VARIANTE
PROSPETTI

5v

Ottobre 2020



RELAZIONE TECNICA

Durante i lavori comunque ancora in corso sono state effettuate alcune modifiche relativamente al progetto esecutivo licenziato che in nessun caso pregiudicano l'insieme dell'ideato.

La modifica principale risulta effettuata presso il lato sud di piazza del Cisternone sull'intersezione tra via del Cisternone e via del Corona. Ciò ha reso possibile l'introduzione di un marciapiede a fianco della nuova rampa su via del Cisternone – inizialmente non previsto – che ha reso possibile anche per i pedoni e i disabili la percorrenza e l'accesso sul lato sud della nuova piazza in sicurezza.


Conseguentemente risulta ridisegnata la parte considerata utilizzando la stessa scalinata con la medesima finitura della piazza, l'elemento più caratterizzante del progetto nel suo complesso.

Lungo la già citata e bella scalinata già immaginata nel progetto risultano eliminati i due piccoli capiscala intermedi che ne riducevano la grande importanza formale che il progetto stesso le attribuiva.

Sul lato opposto, piazza del Cisternone e davanti al Cisternone il cordolo in cemento armato risulterà sostituito da uno analogo in pietra arenaria, la stessa utilizzata e prevista dal progetto in tutta la pavimentazione della nuova piazza.

Altre modifiche sono riscontrabili nell'incremento delle alberature da n°5 a n° 10 e in un nuovo armadio contatori, necessario al contenimento delle apparecchiature a servizio della fontana.

Quest'ultimo avrà pianta ellittica e sarà sovrastato da una calotta semisferica, mediando il richiamo ai piccoli manufatti realizzati lungo il percorso dell'acquedotto, realizzati dallo stesso P. Poccianti a servizio dell'impianto principale. Sarà apribile sui due fronti principali e realizzato in lamiera d'acciaio verniciata effetto acciaio corten opaco.

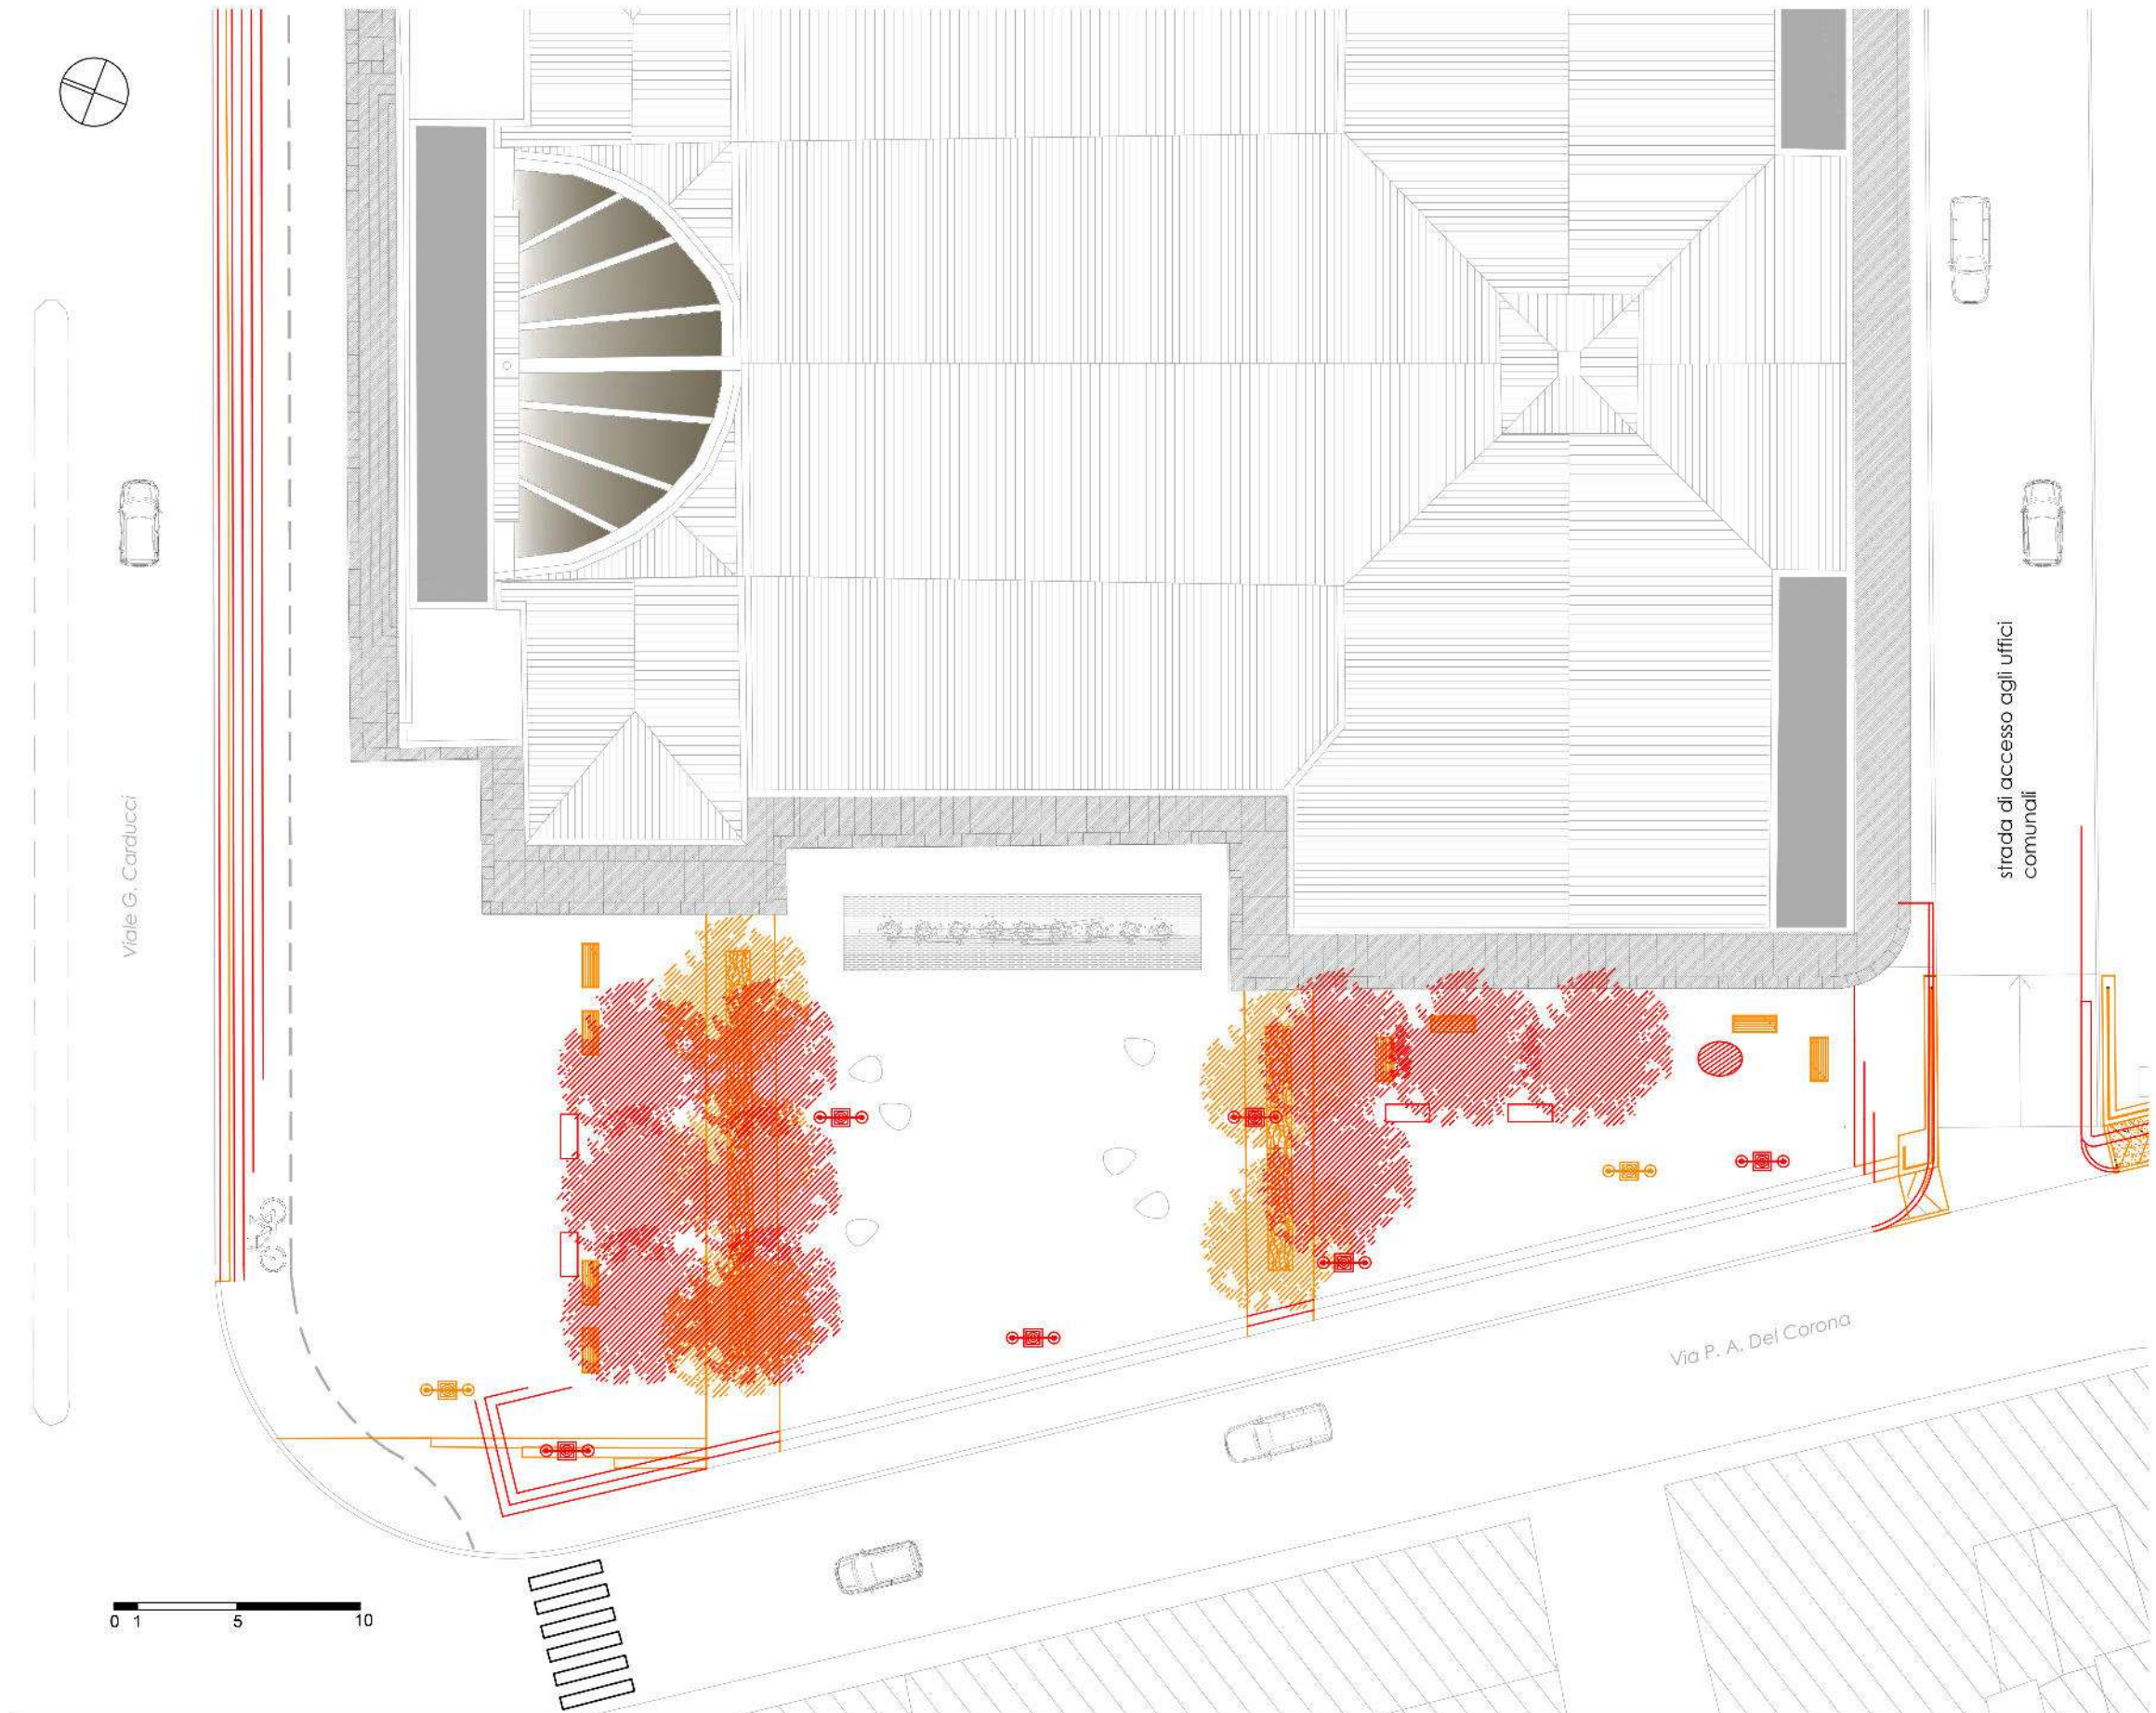

PLANIMETRIA GENERALE



Dipartimento Lavori Pubblici
 Settore Infrastrutture Stradali e Spazi Aperti
 Uff. Progettazione e Qualificazione Spazi Urbani



CISTERNONE
RIVALUTAZIONE DELLA FACCIATA
E DEGLI SPAZI CIRCOSTANTI

Staff Progettazione:
 Geom. Claudio Filippelli (Resp.), Arch. Luca Barsotti,
 Sig.ra Valeria Pardini, P.I. Massimo Tognozzi
 Direzione Lavori: Arch. Fabrizio Mori

PROGETTO DEFINITIVO
STATO SOVRAPPOSTO
PLANIMETRIA GENERALE