
 <b>COMUNE DI LIVORNO</b> Progettazione Tecnica Infrastrutture Mobilità	
OGGETTO:	Progettista:
Via Ferighi-Via Cassa di Risparmi nuovi sensi unici di marcia - zona 30. - Intervento n° 12 -	
SCALA: f. s.	Direttore dei Lavori:
ELABORATO GRAFICO: Schema di segnaletica.	Data: Settembre 2017.
Tavola: unica	

*La presente segnaletica integra l'esistente solo per i provvedimenti in questione, da rimuovere/adequare quella in contrasto.*

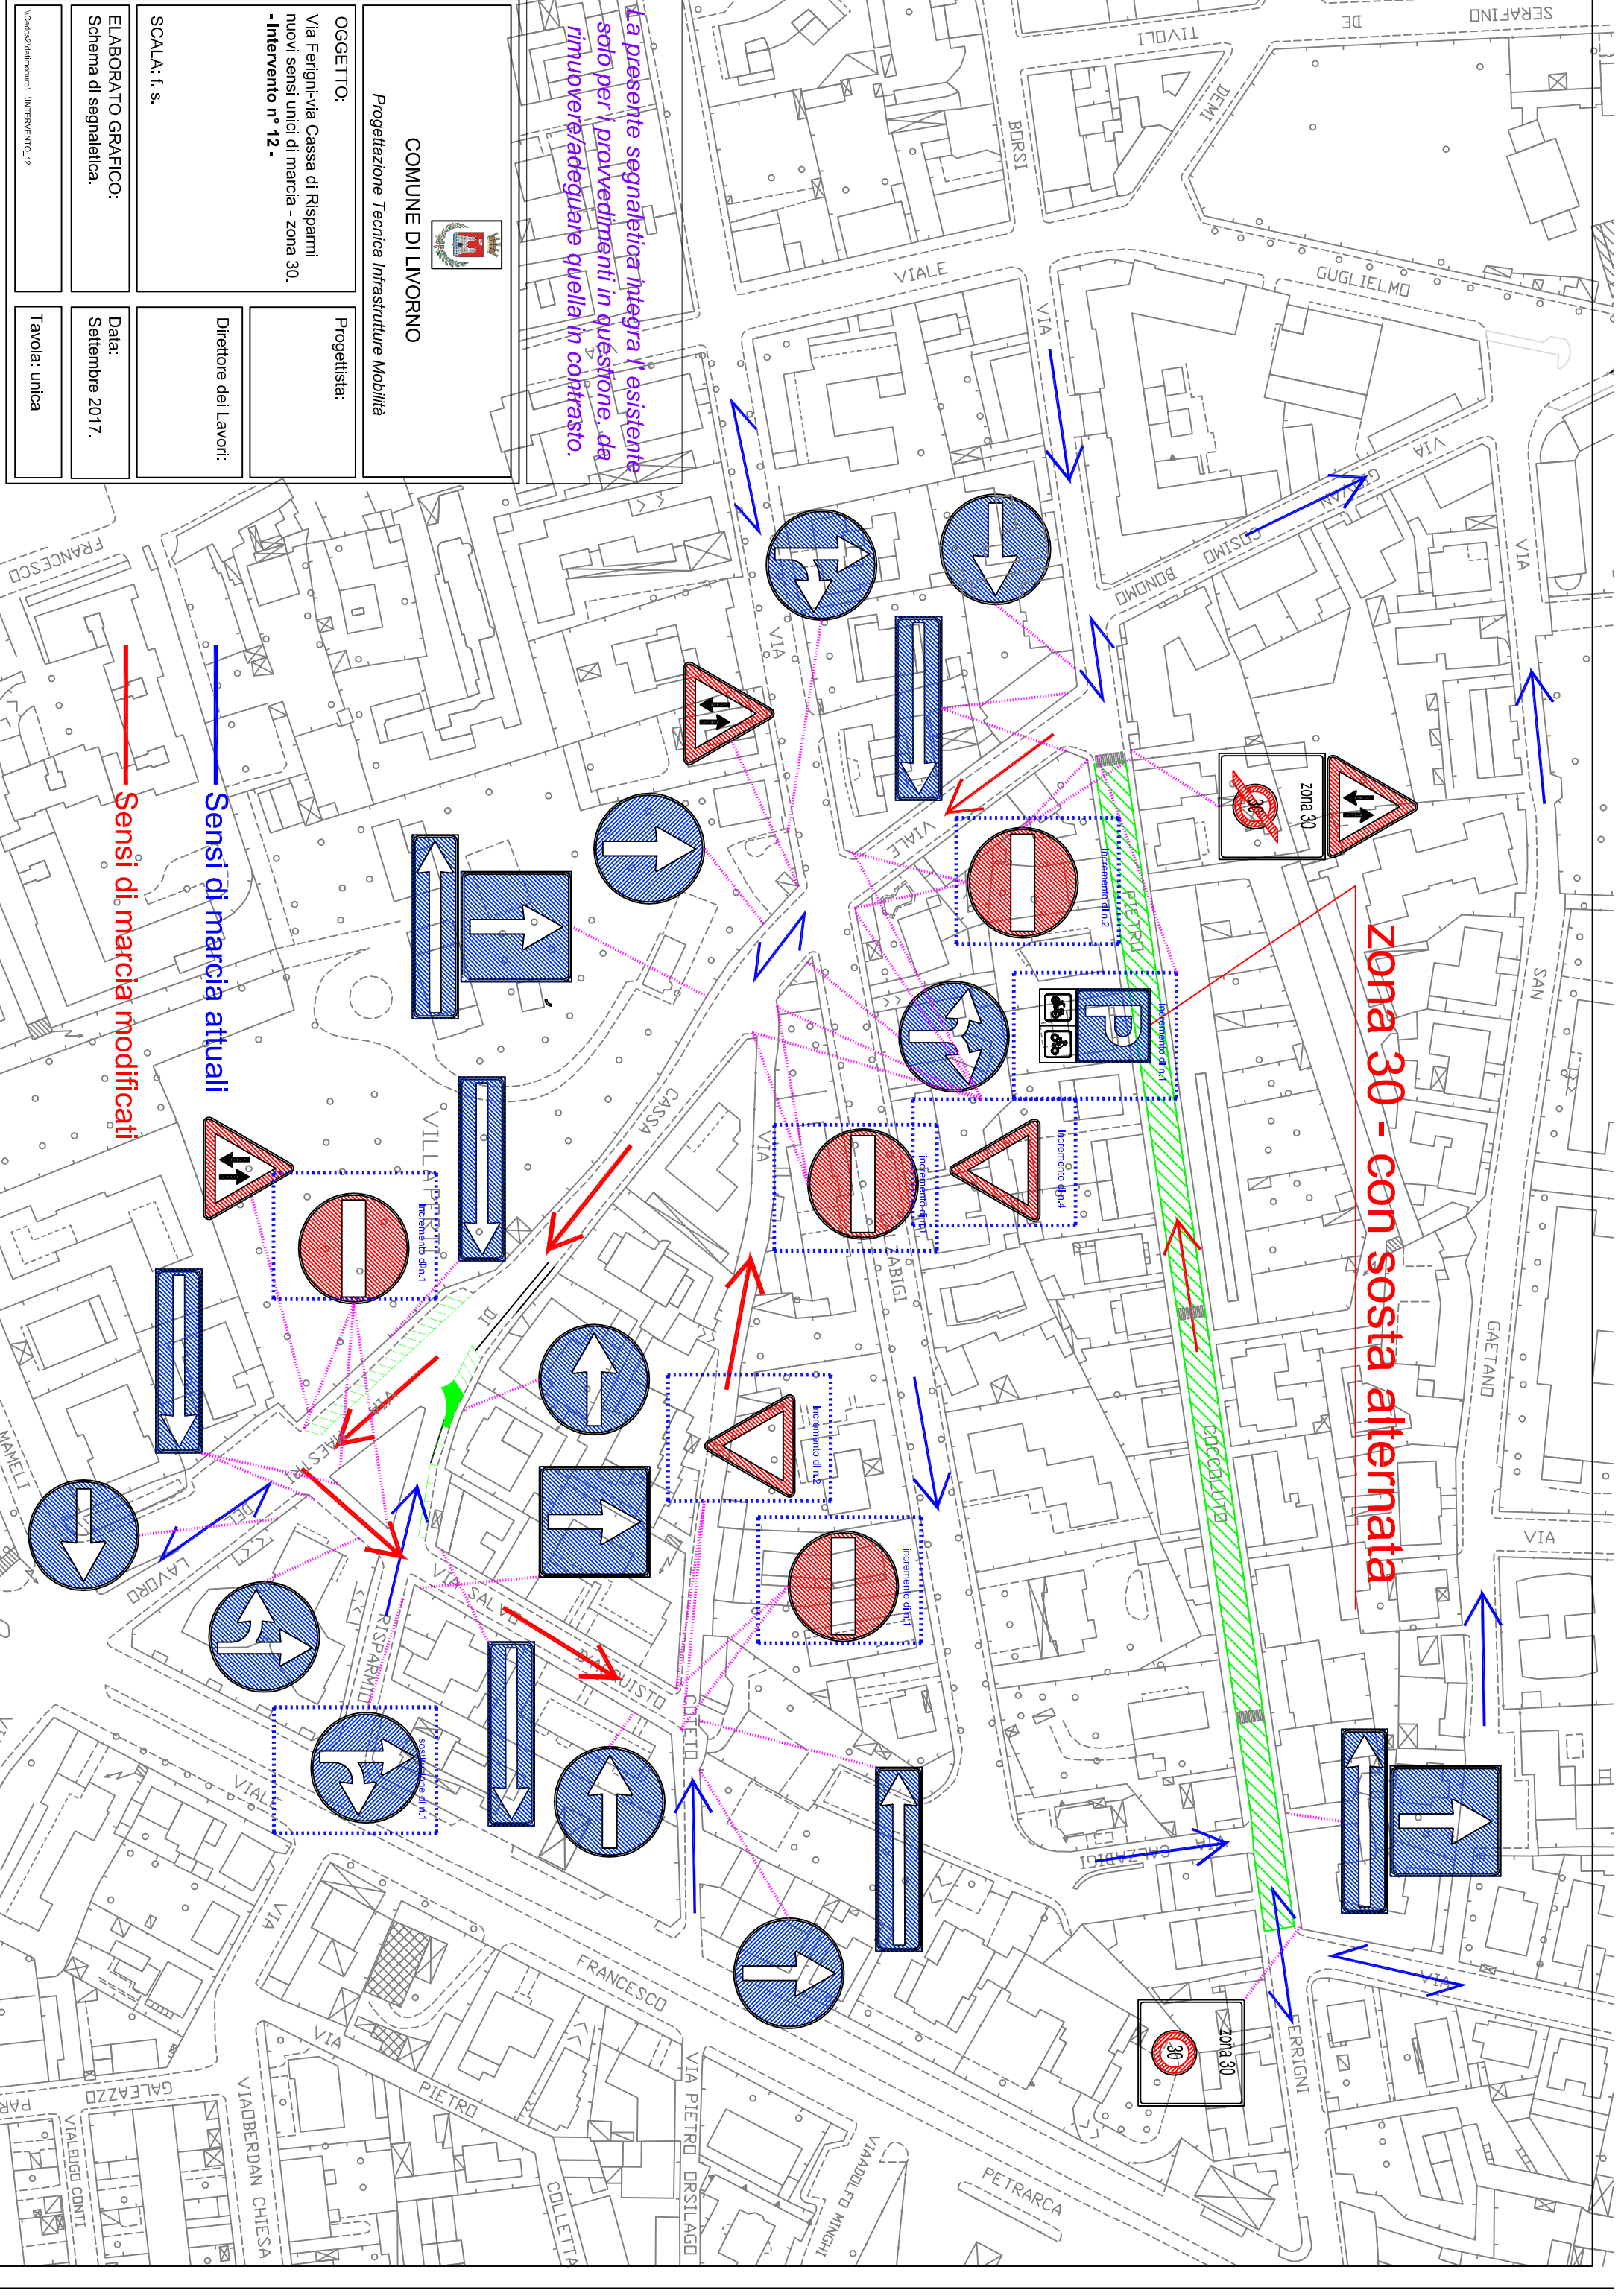

**Zona 30 - con sosta alternata**

Sensi di marcia attuali

Sensi di marcia modificati

—

—