
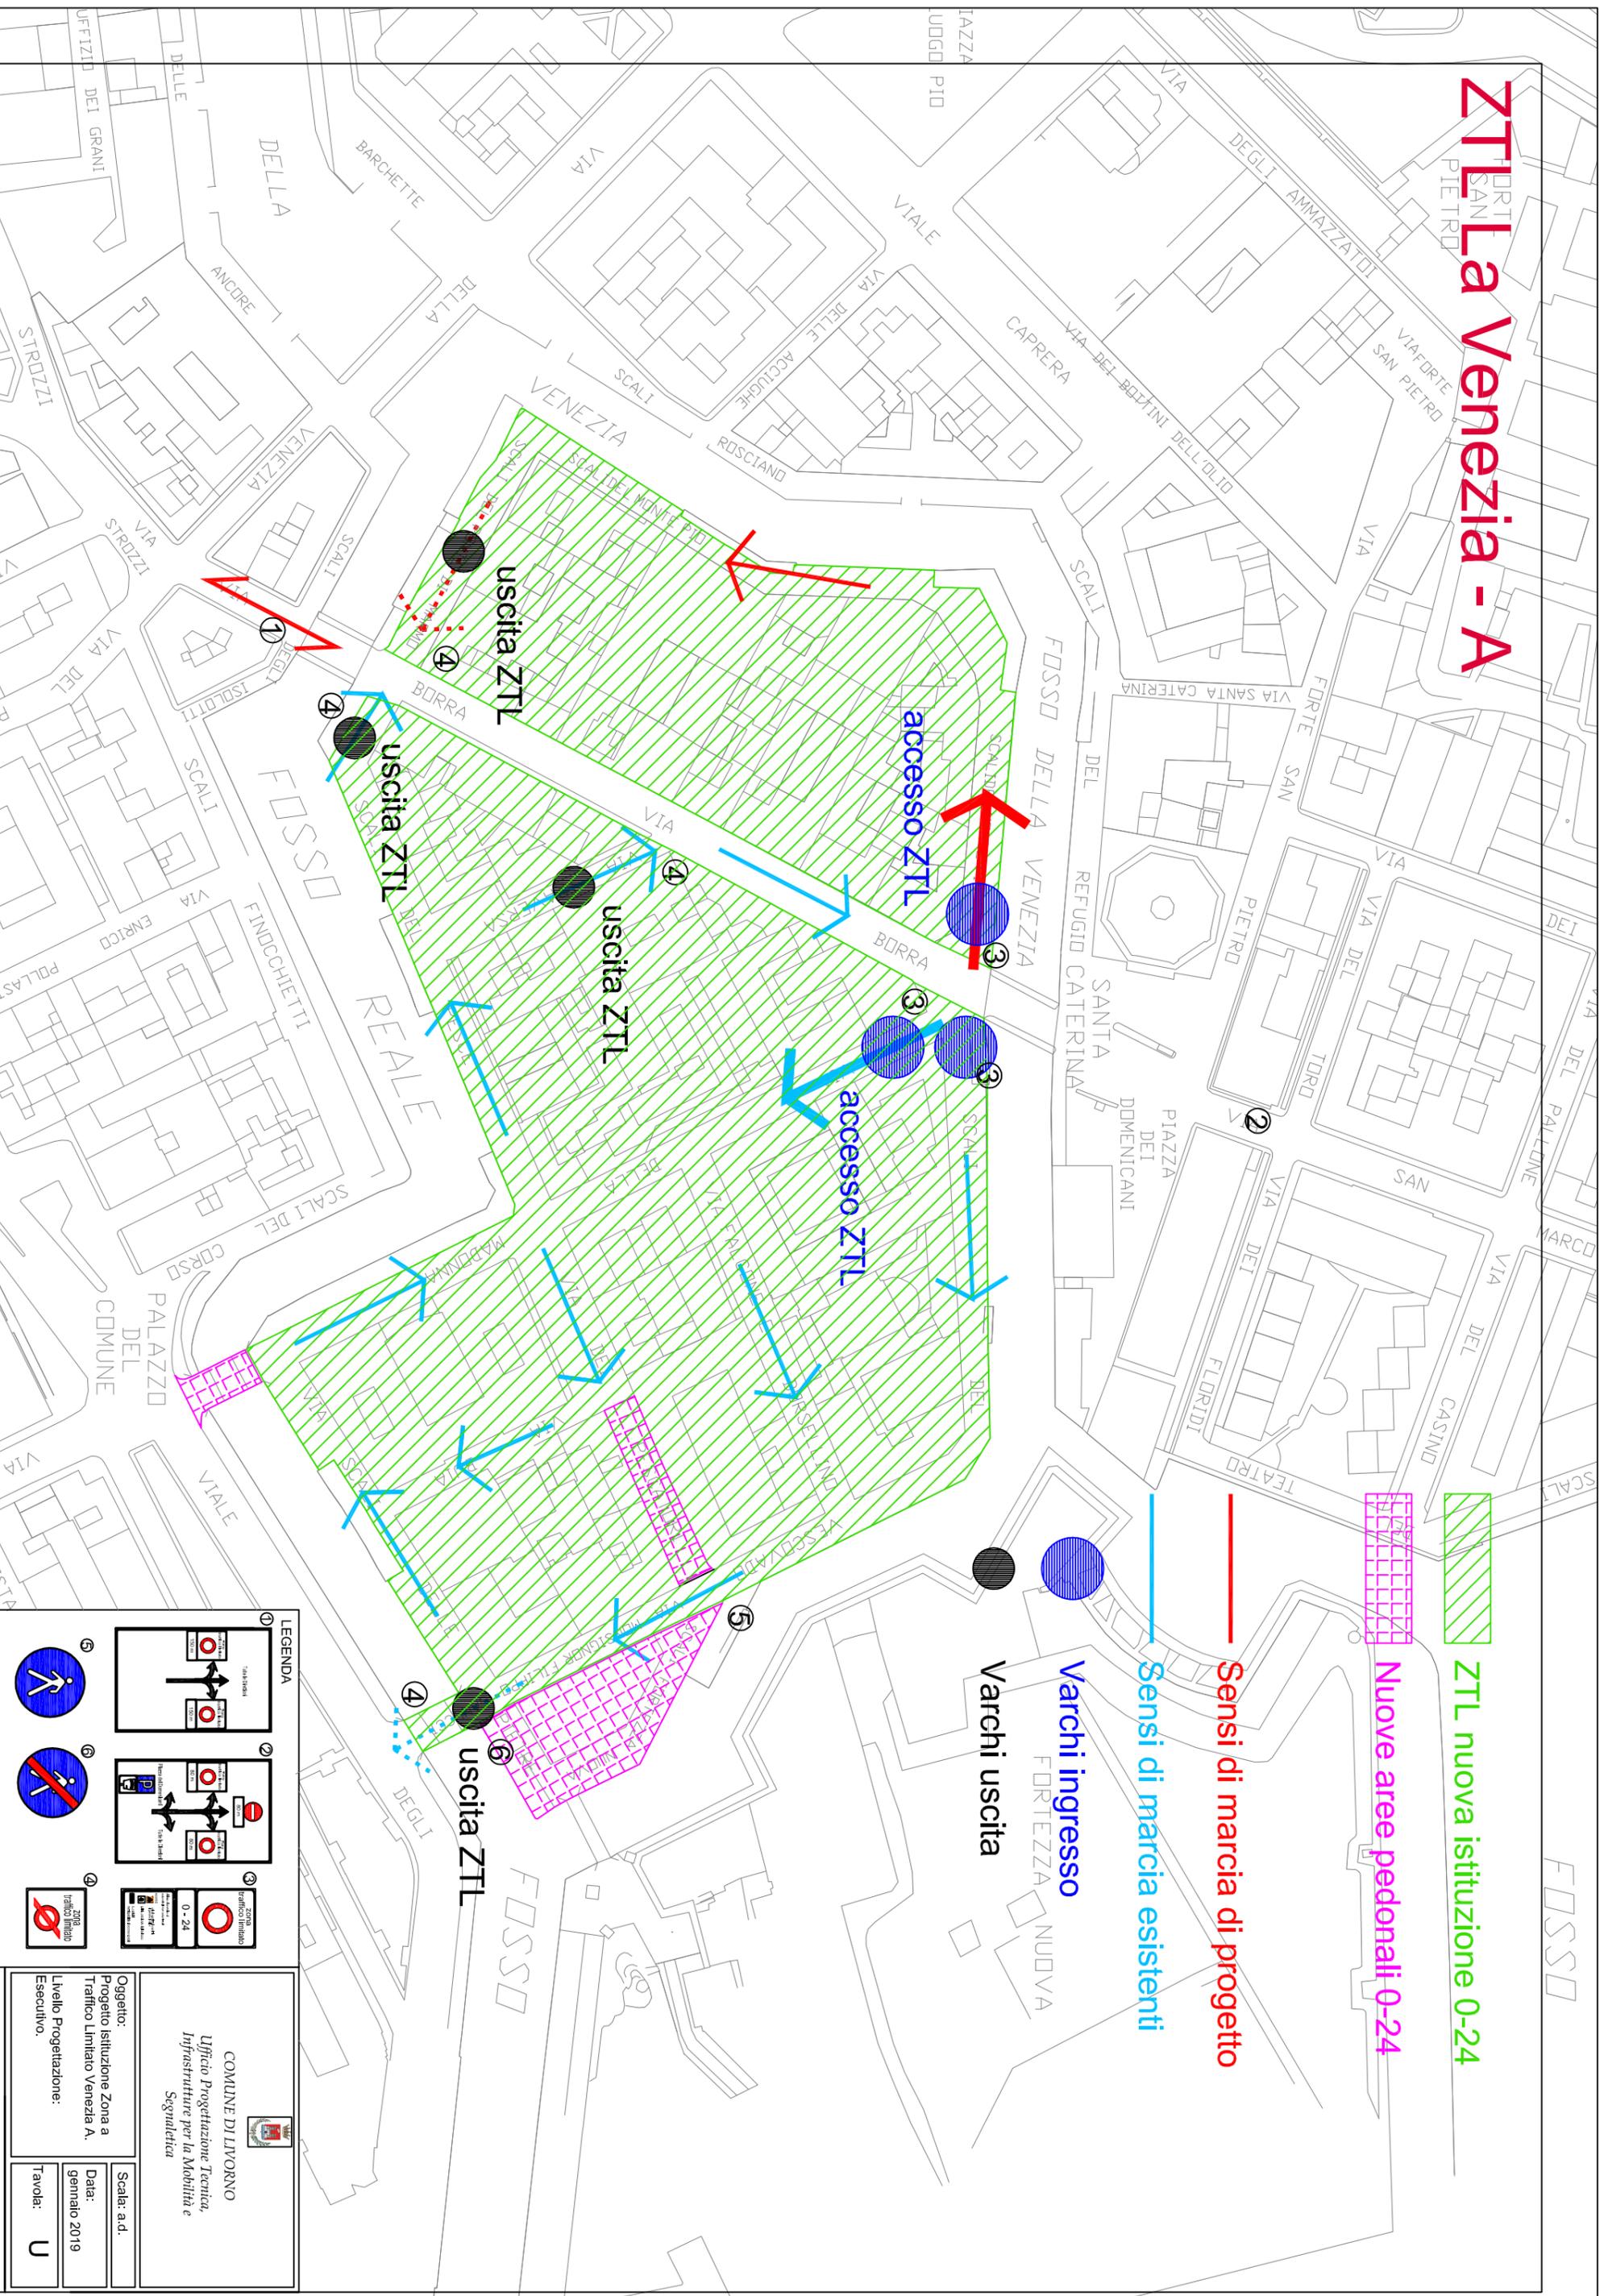


ZTL Venezia - A

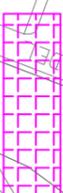


 ZTL nuova istituzione 0-24


 Nuove aree pedonali 0-24

 Sensi di marcia di progetto

 Sensi di marcia esistenti

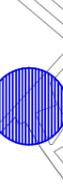 Varchi ingresso

 Varchi uscita

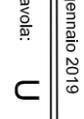					
					
<p>LEGENDA</p> <p>1. ZTL nuova istituzione 0-24</p> <p>2. Nuove aree pedonali 0-24</p> <p>3. Sensi di marcia di progetto</p> <p>4. Sensi di marcia esistenti</p> <p>5. Varchi ingresso</p> <p>6. Varchi uscita</p>					
<p>COMUNE DI LIVORNO</p> <p>Ufficio Progettazione Tecnica, Infrastrutture per la Mobilità e Segnalatica</p>					
<p>Oggetto: Progetto Istituzione Zona a Traffico Limitato Venezia A.</p>			<p>Scala: ad.</p>		
<p>Livello Progettazione: Esecutivo.</p>			<p>Data: gennaio 2019</p>		
<p>Tavola: U</p>					