



PLANIMETRIA GENERALE - INDIVIDUAZIONE WBS

Scala 1:10000

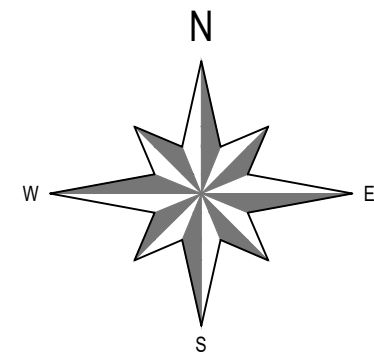

0 100 200 300 400 500 m

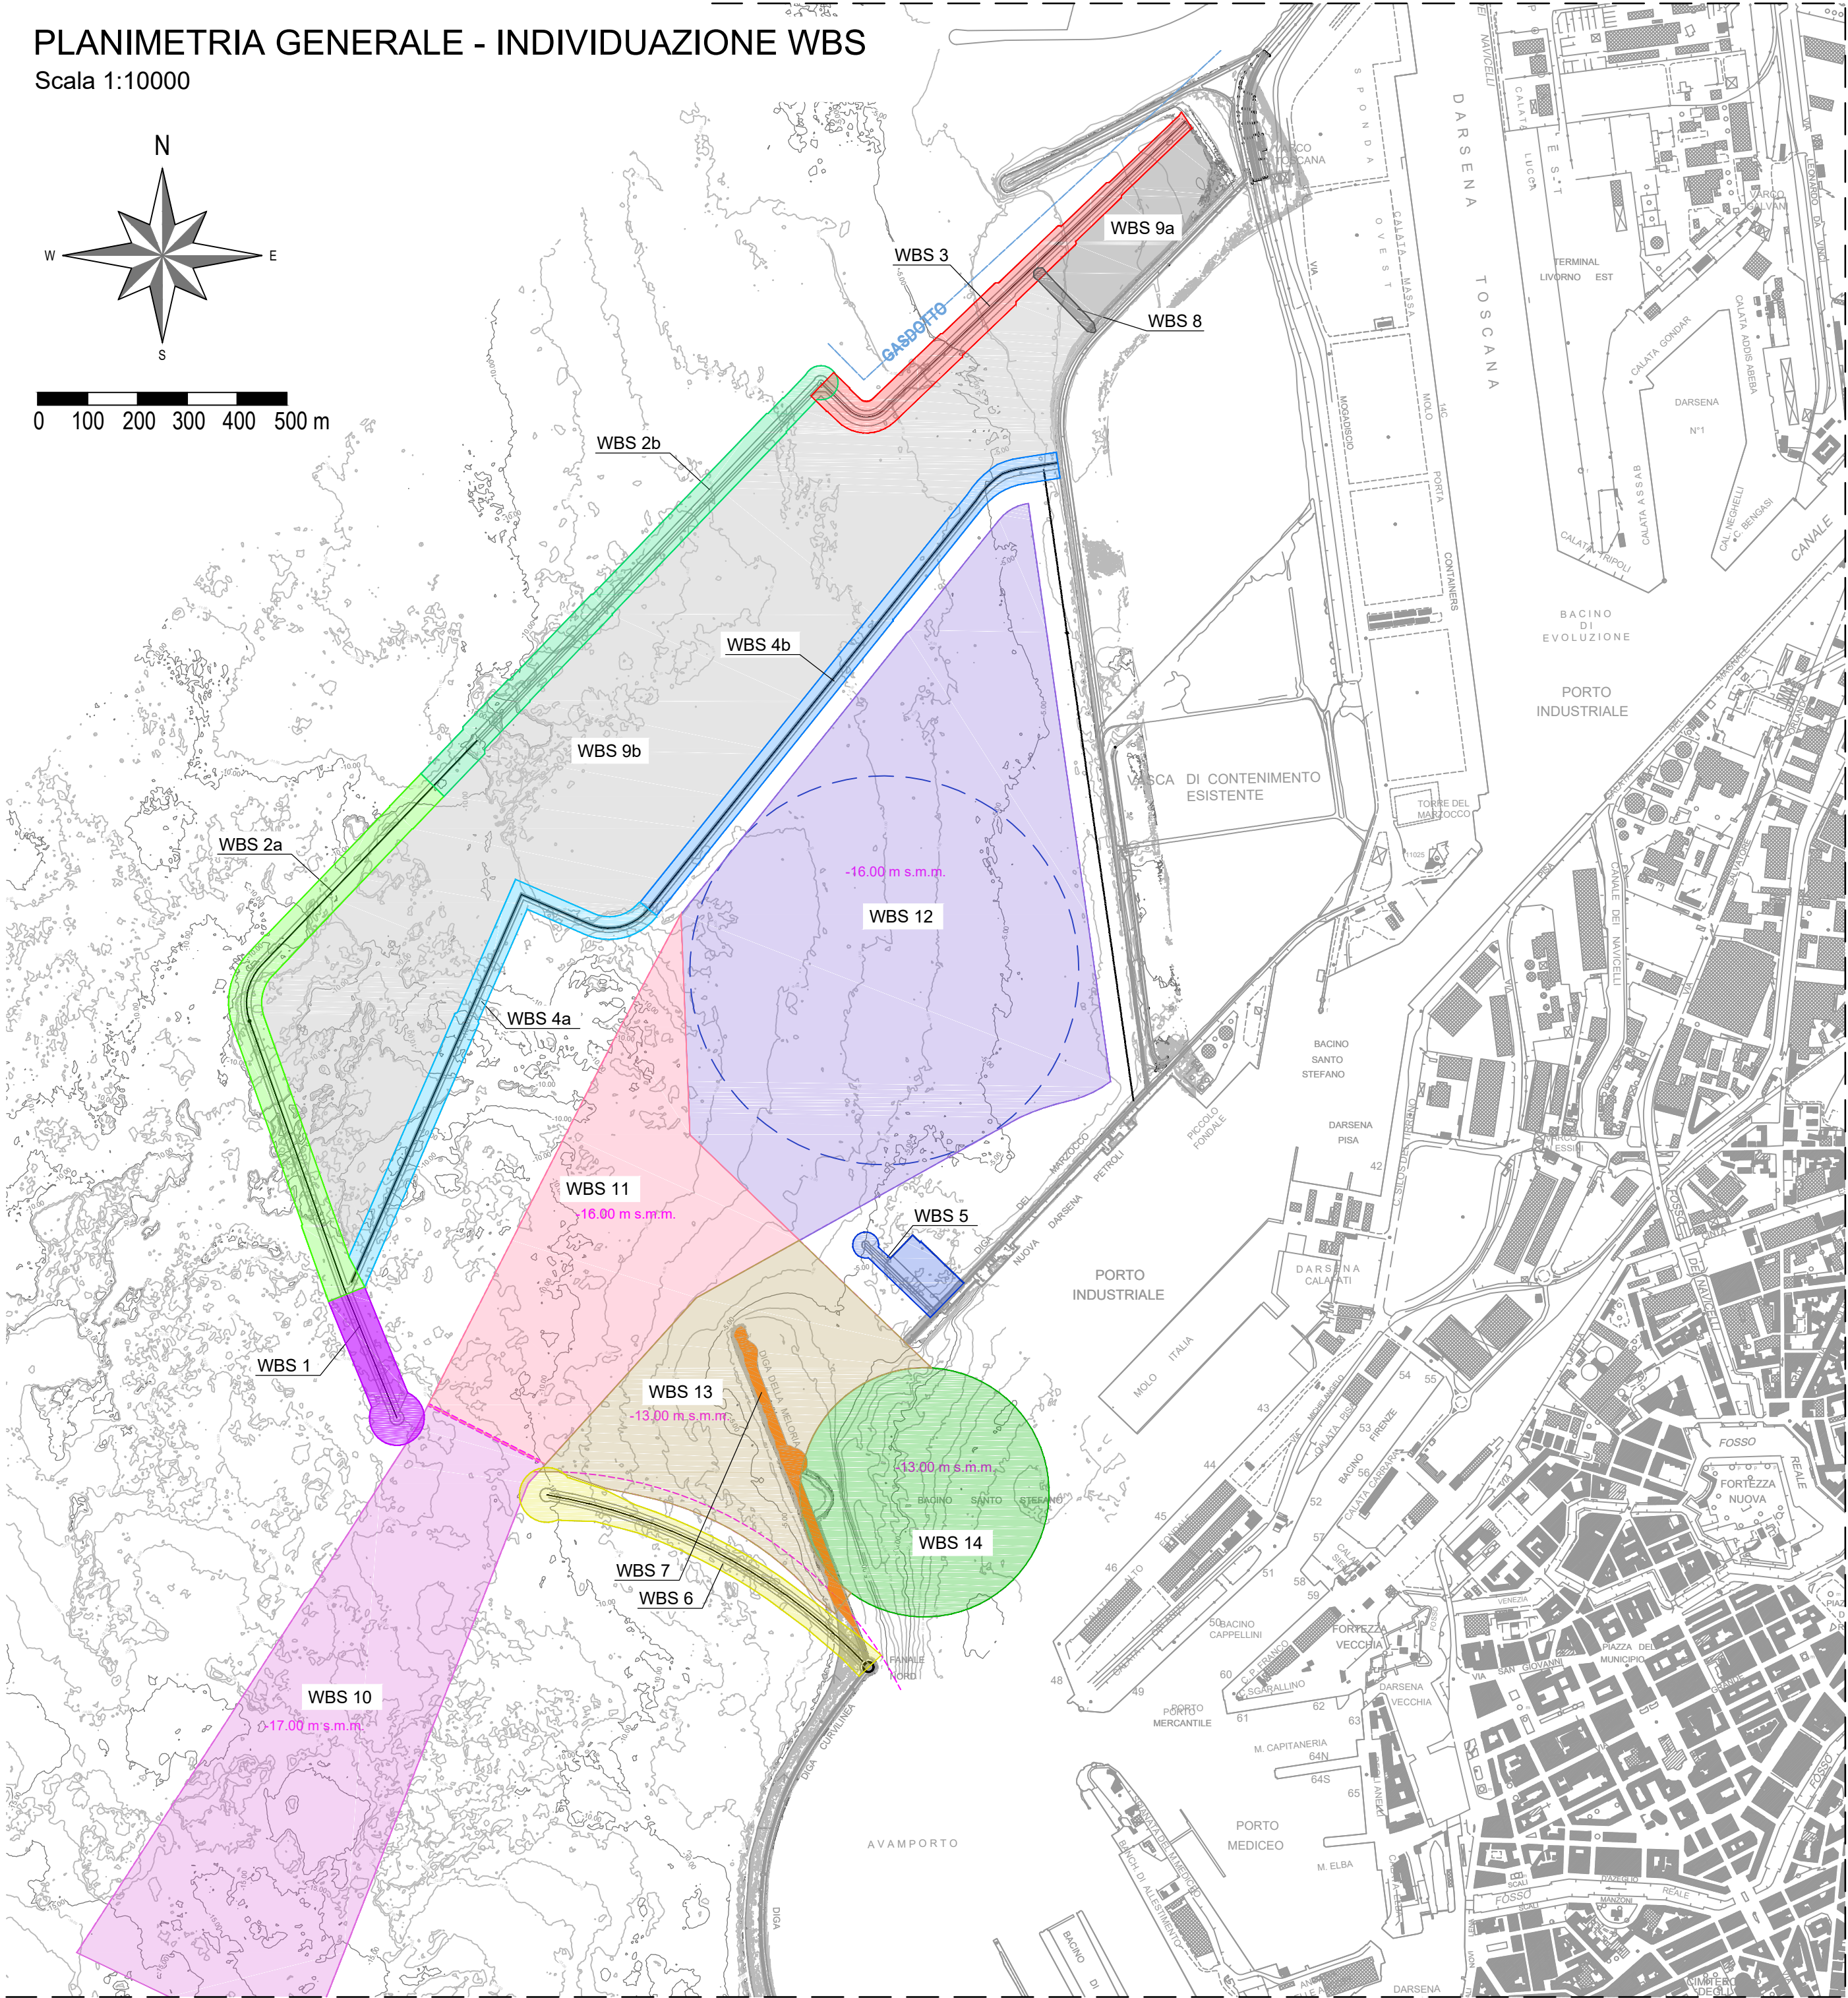

LEGENDA WBS

WBS PER OPERE FORANEE:

- WBS 1 - DIGA NORD TRATTO TESTATA
- WBS 2a - DIGA NORD ACCROPODE
- WBS 2b - DIGA NORD MASSI NATURALI
- WBS 3 - DIGA NORD DARSENA
- WBS 4a - ARGINE COLMATA INGRESSO
- WBS 4b - ARGINE COLMATA BACINO INTERNO
- WBS 5 - DIGA SUD
- WBS 6 - NUOVA DIGA MELORIA
- WBS 7 - SMONTAGGIO DIGA MELORIA

WBS PER OPERE DI DRAGAGGIO:

- WBS 10 - IMBOCCATURA ESTERNA NORD
- WBS 11 - IMBOCCATURA INTERNA NORD
- WBS 12 - BACINO INTERNO
- WBS 13 - CANALE DI COLLEGAMENTO
- WBS 14 - BACINO S. STEFANO

WBS PER AREA DI COLMATA:

- WBS 8 - ARGINE INTERNO COLMATA
- WBS 9a - VASCA 1
- WBS 9b - VASCA 2



Autorità di Sistema Portuale del Mar Tirreno Settentrionale
Scali Rosciano, 6 - 57123 Livorno, Italia

R.U.P. ing. Enrico Pribaz
D.E.C. ing. Ilaria Lotti

R.T.P.



30035 Mirano (VE)
Viale Belvedere, 8/10
www.fm-ingegneria.com
Tel. +39 041 5785 711
Fax +39 041 4355 933
portolivorno@fm-ingegneria.com



P.O. Box 1132
3800 BC Amersfoort
The Netherlands
www.royalhaskoningdhv.com
Tel. +44 (0)207 222 2115
Fax +44 (0)207 222 2659
info@rhdhv.com



35027 Noventa Padovana (PD)
Via Panà 56/a
Tel. +39 049 8945 087
Fax +39 049 8707 888
mail@hsmarinesrl.com



31027 Spresiano (TV)
Via Tiepolo, 8
www.gtgeo.it
Tel. +39 0422 8870 31
Fax +39 0422 8895 89
info@gtgeo.it

PROGETTO

**PROGETTAZIONE PRELIMINARE E DEFINITIVA DELLE
OPERE MARITTIME DI DIFESA E DEI DRAGAGGI PREVISTI
NELLA NUOVA PRIMA FASE DI ATTUAZIONE DELLA
PIATTAFORMA EUROPA, COMPRESO LO STUDIO DI
IMPATTO AMBIENTALE E LA VALUTAZIONE DI INCIDENZA
AMBIENTALE**

EMISSIONE

PROGETTO DEFINITIVO

TITOLO

E - OPERE DI PROGETTO
Planimetria generale - Individuazione WBS

REV.	DATA	FILE	OGGETTO	DIS.	APPR.
1	31/05/2021	1233_PD-E-111_1.dwg	Riscontro Rapporto di Ispezione no. IT20056AR-OPP del 19/03/2021	I. Cagnin	T. Tassi
2	30/07/2021	1233_PD-E-111_2.dwg	Riscontro Rapporto di Ispezione no. IT20056AR-PDS del 22/09/2021	I. Cagnin	T. Tassi
3					
4					
5					

ELABORATO N.

E111

DATA: 04/09/2020	SCALA: 1:10000	FILE: 1233_PD-E-111_0.dwg	J.N. 1233/19
PROGETTO L. Masiero	DISEGNO I. Cagnin	VERIFICA L. Masiero	APPROVAZIONE T. Tassi